

WD-01 / 42mm Ahşap Kanat

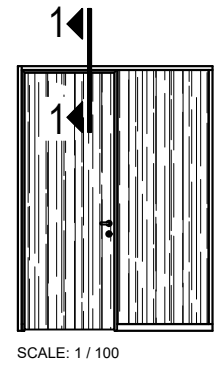


SCALE: 1 / 100

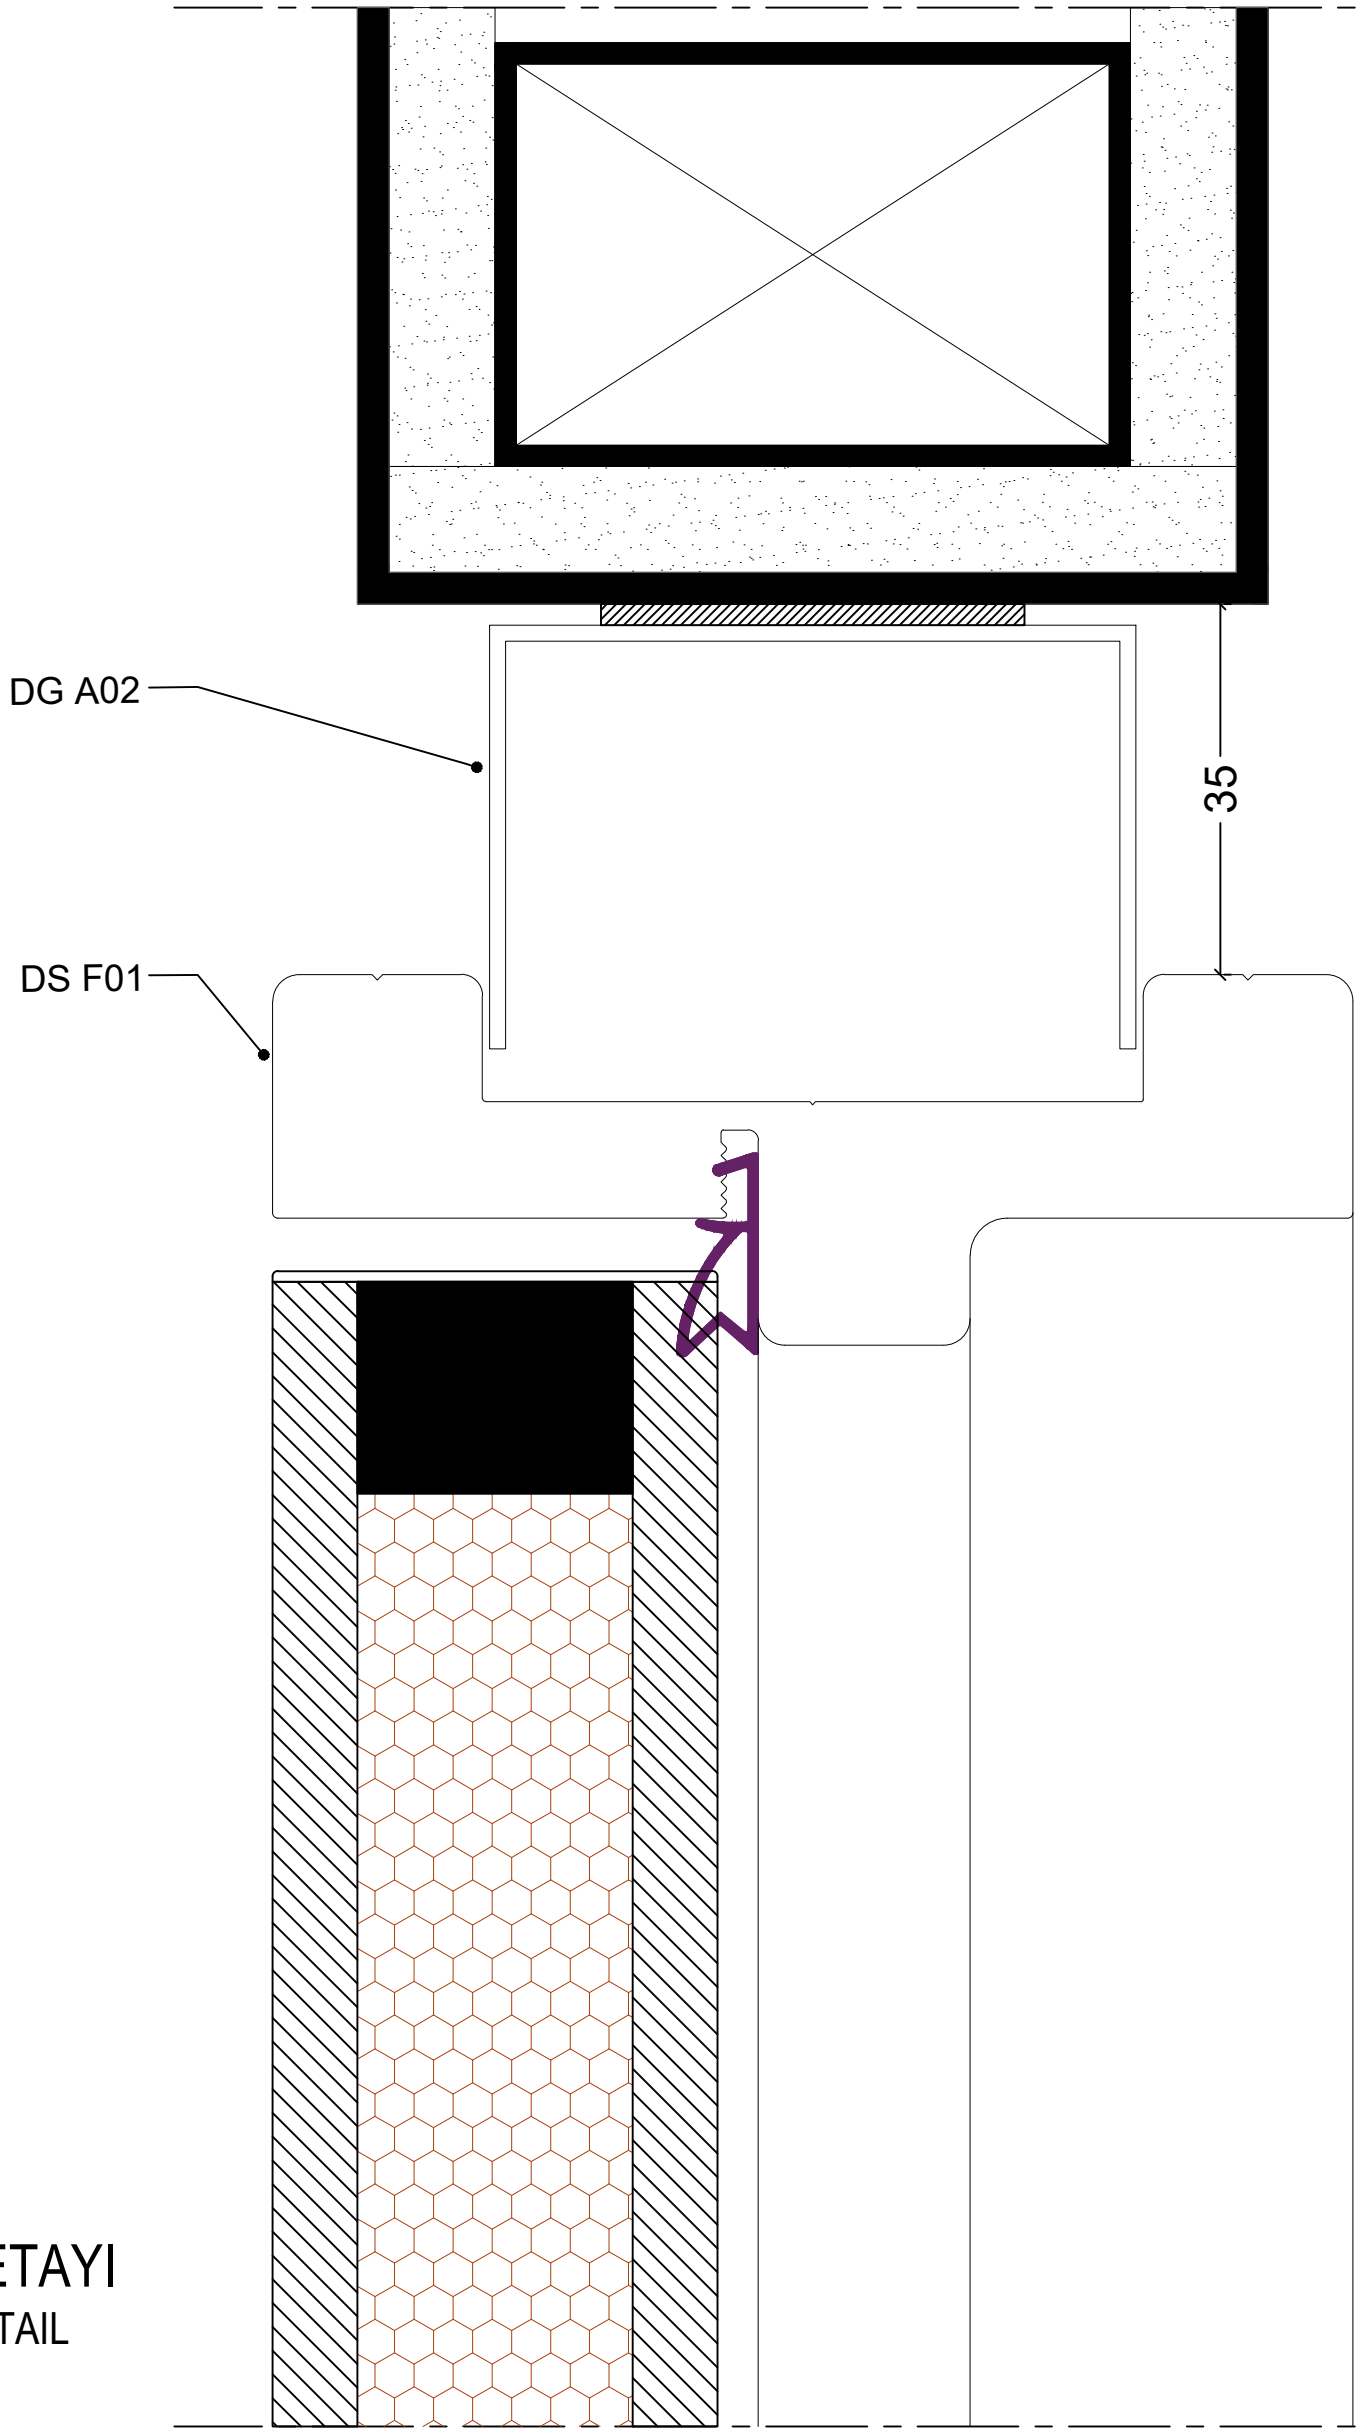


① DETAYI
DETAIL

WD-01 / 42mm Ahşap Kanat

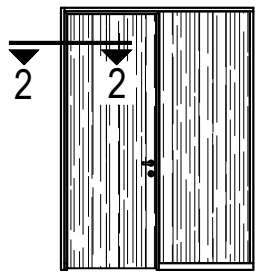


SCALE: 1 / 100

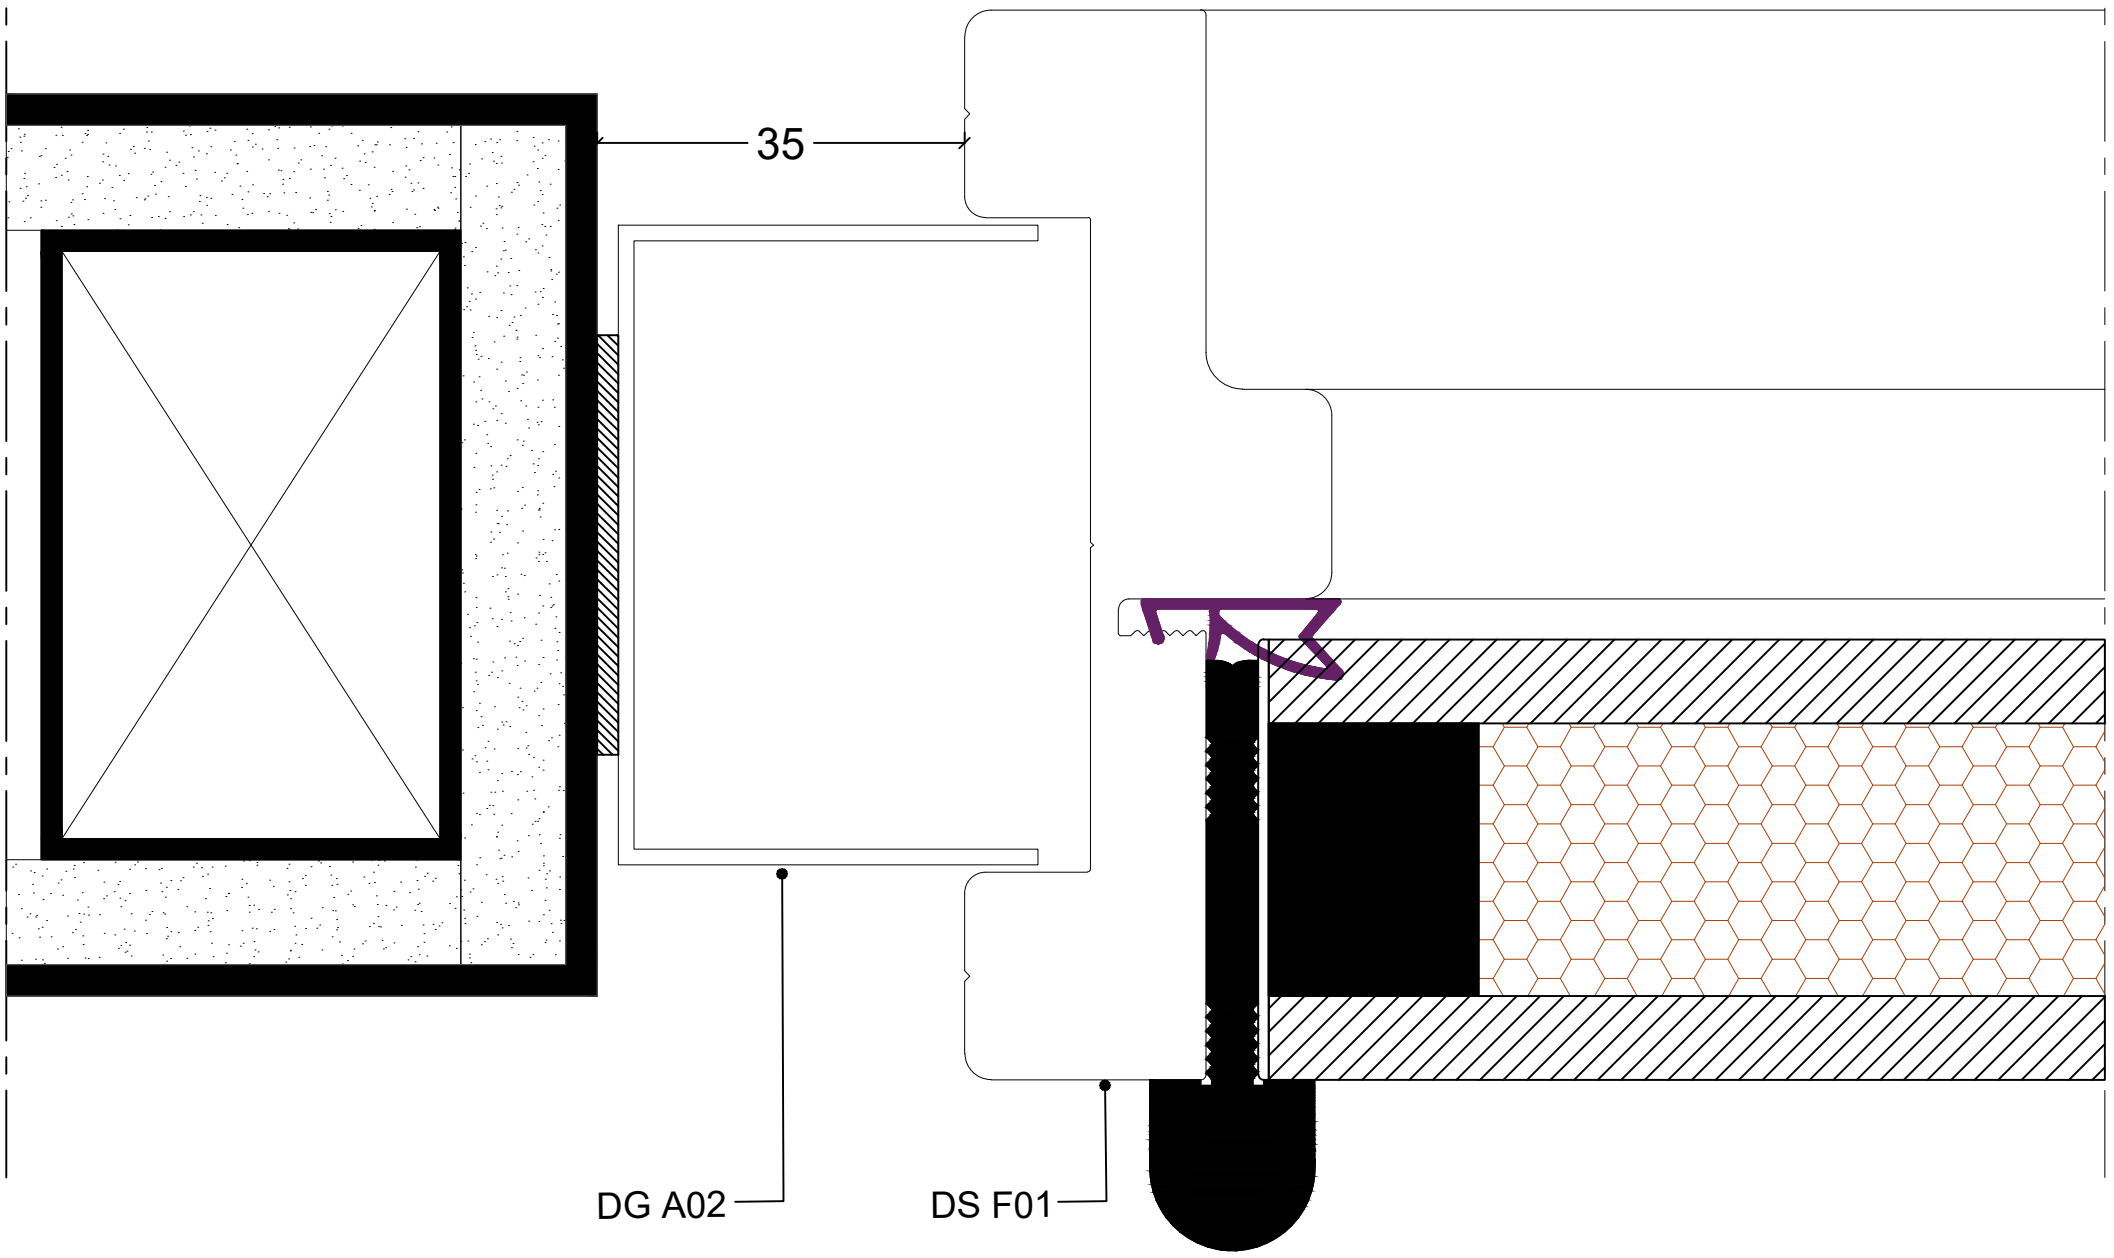


② DETAYI
DETAIL

WD-01 / 42mm Ahşap Kanat

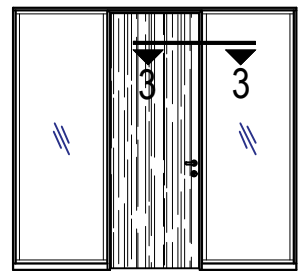


SCALE: 1 / 100

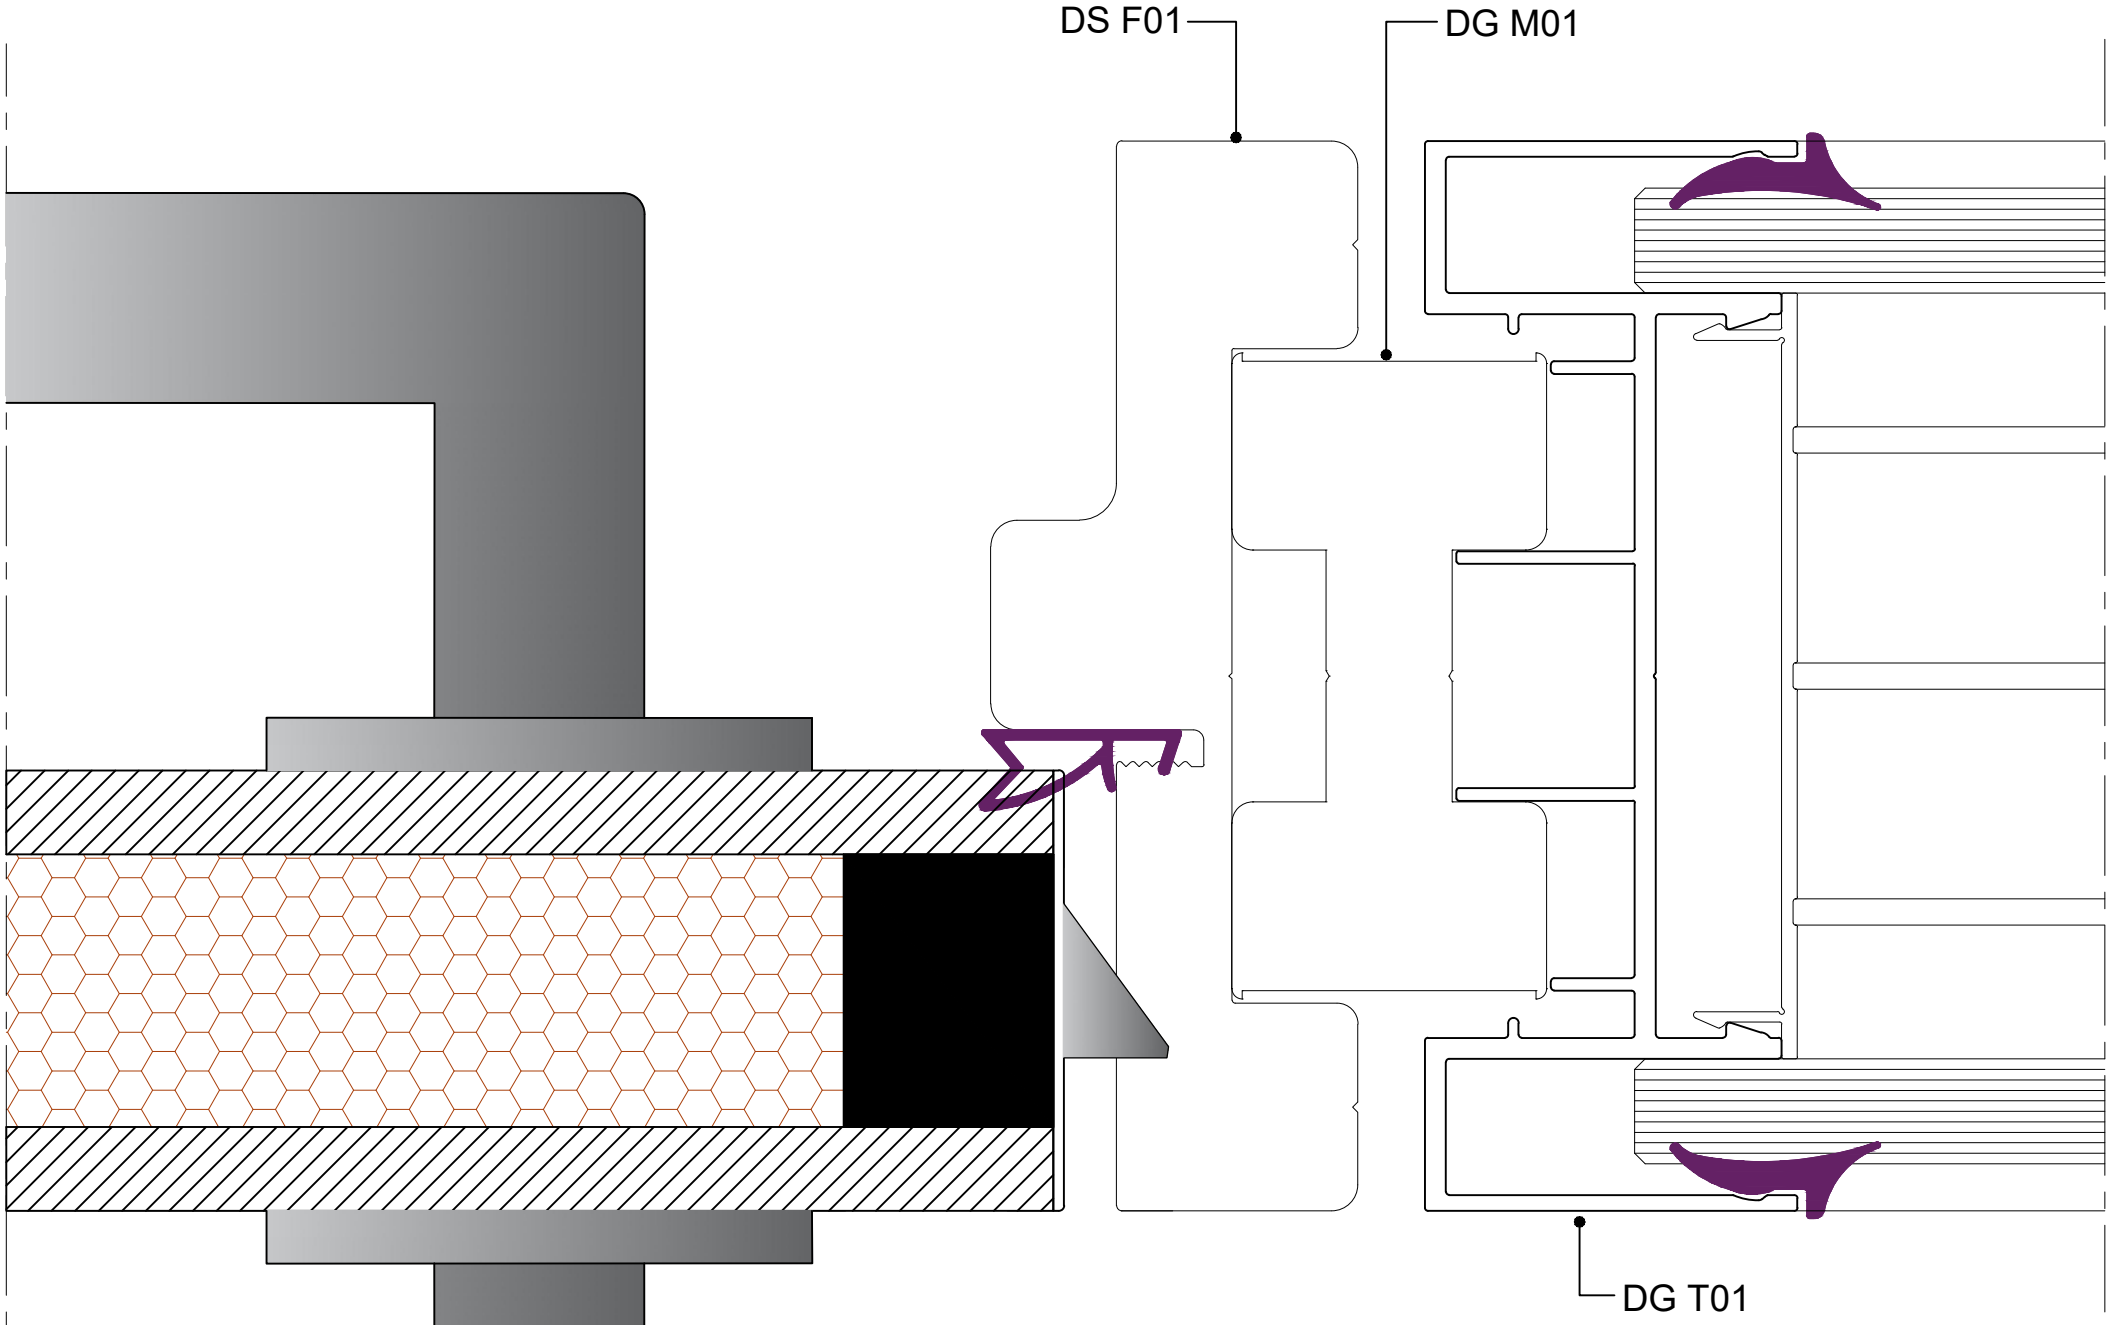


3 DETAYI
DETAIL

FAAL
Partition & Door

WD-01 / 42mm Ahşap Kanat

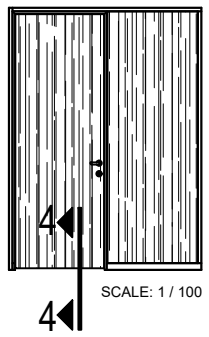

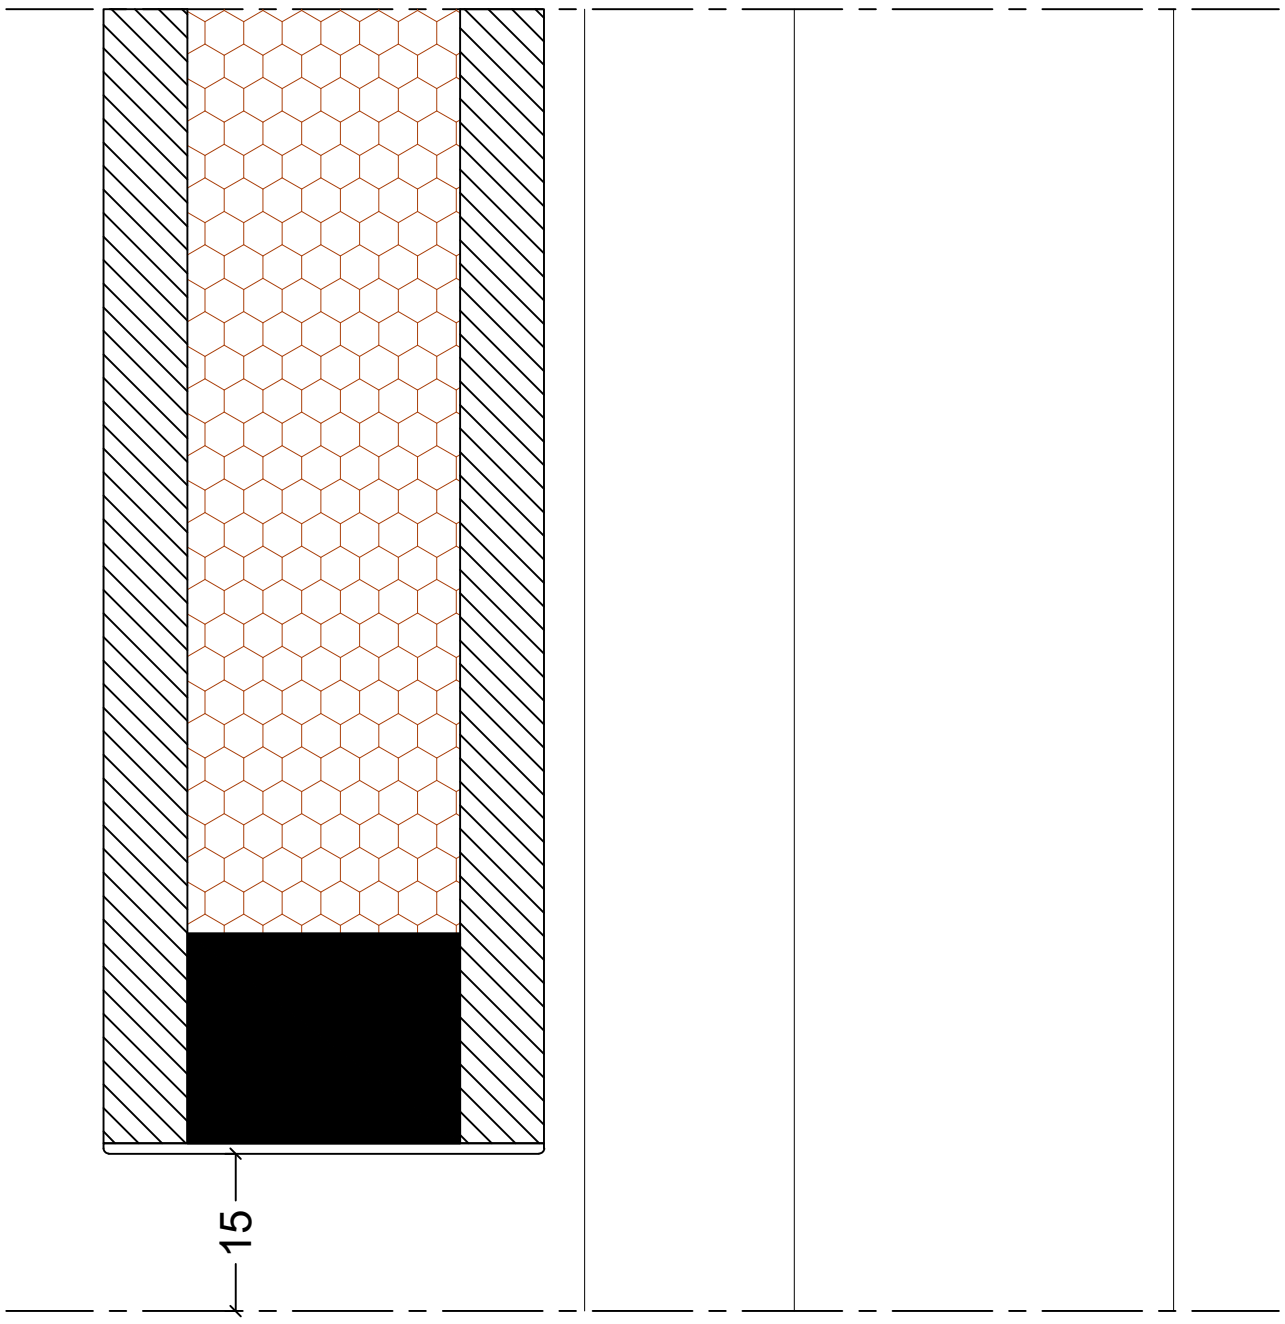

4 DETAYI
DETAIL