

WD-02 / Alüminyum Çerçeveli Ahşap Kanat

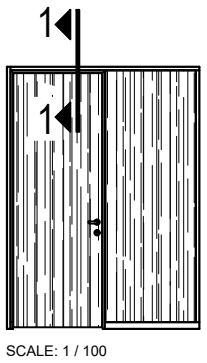


SCALE: 1 / 100

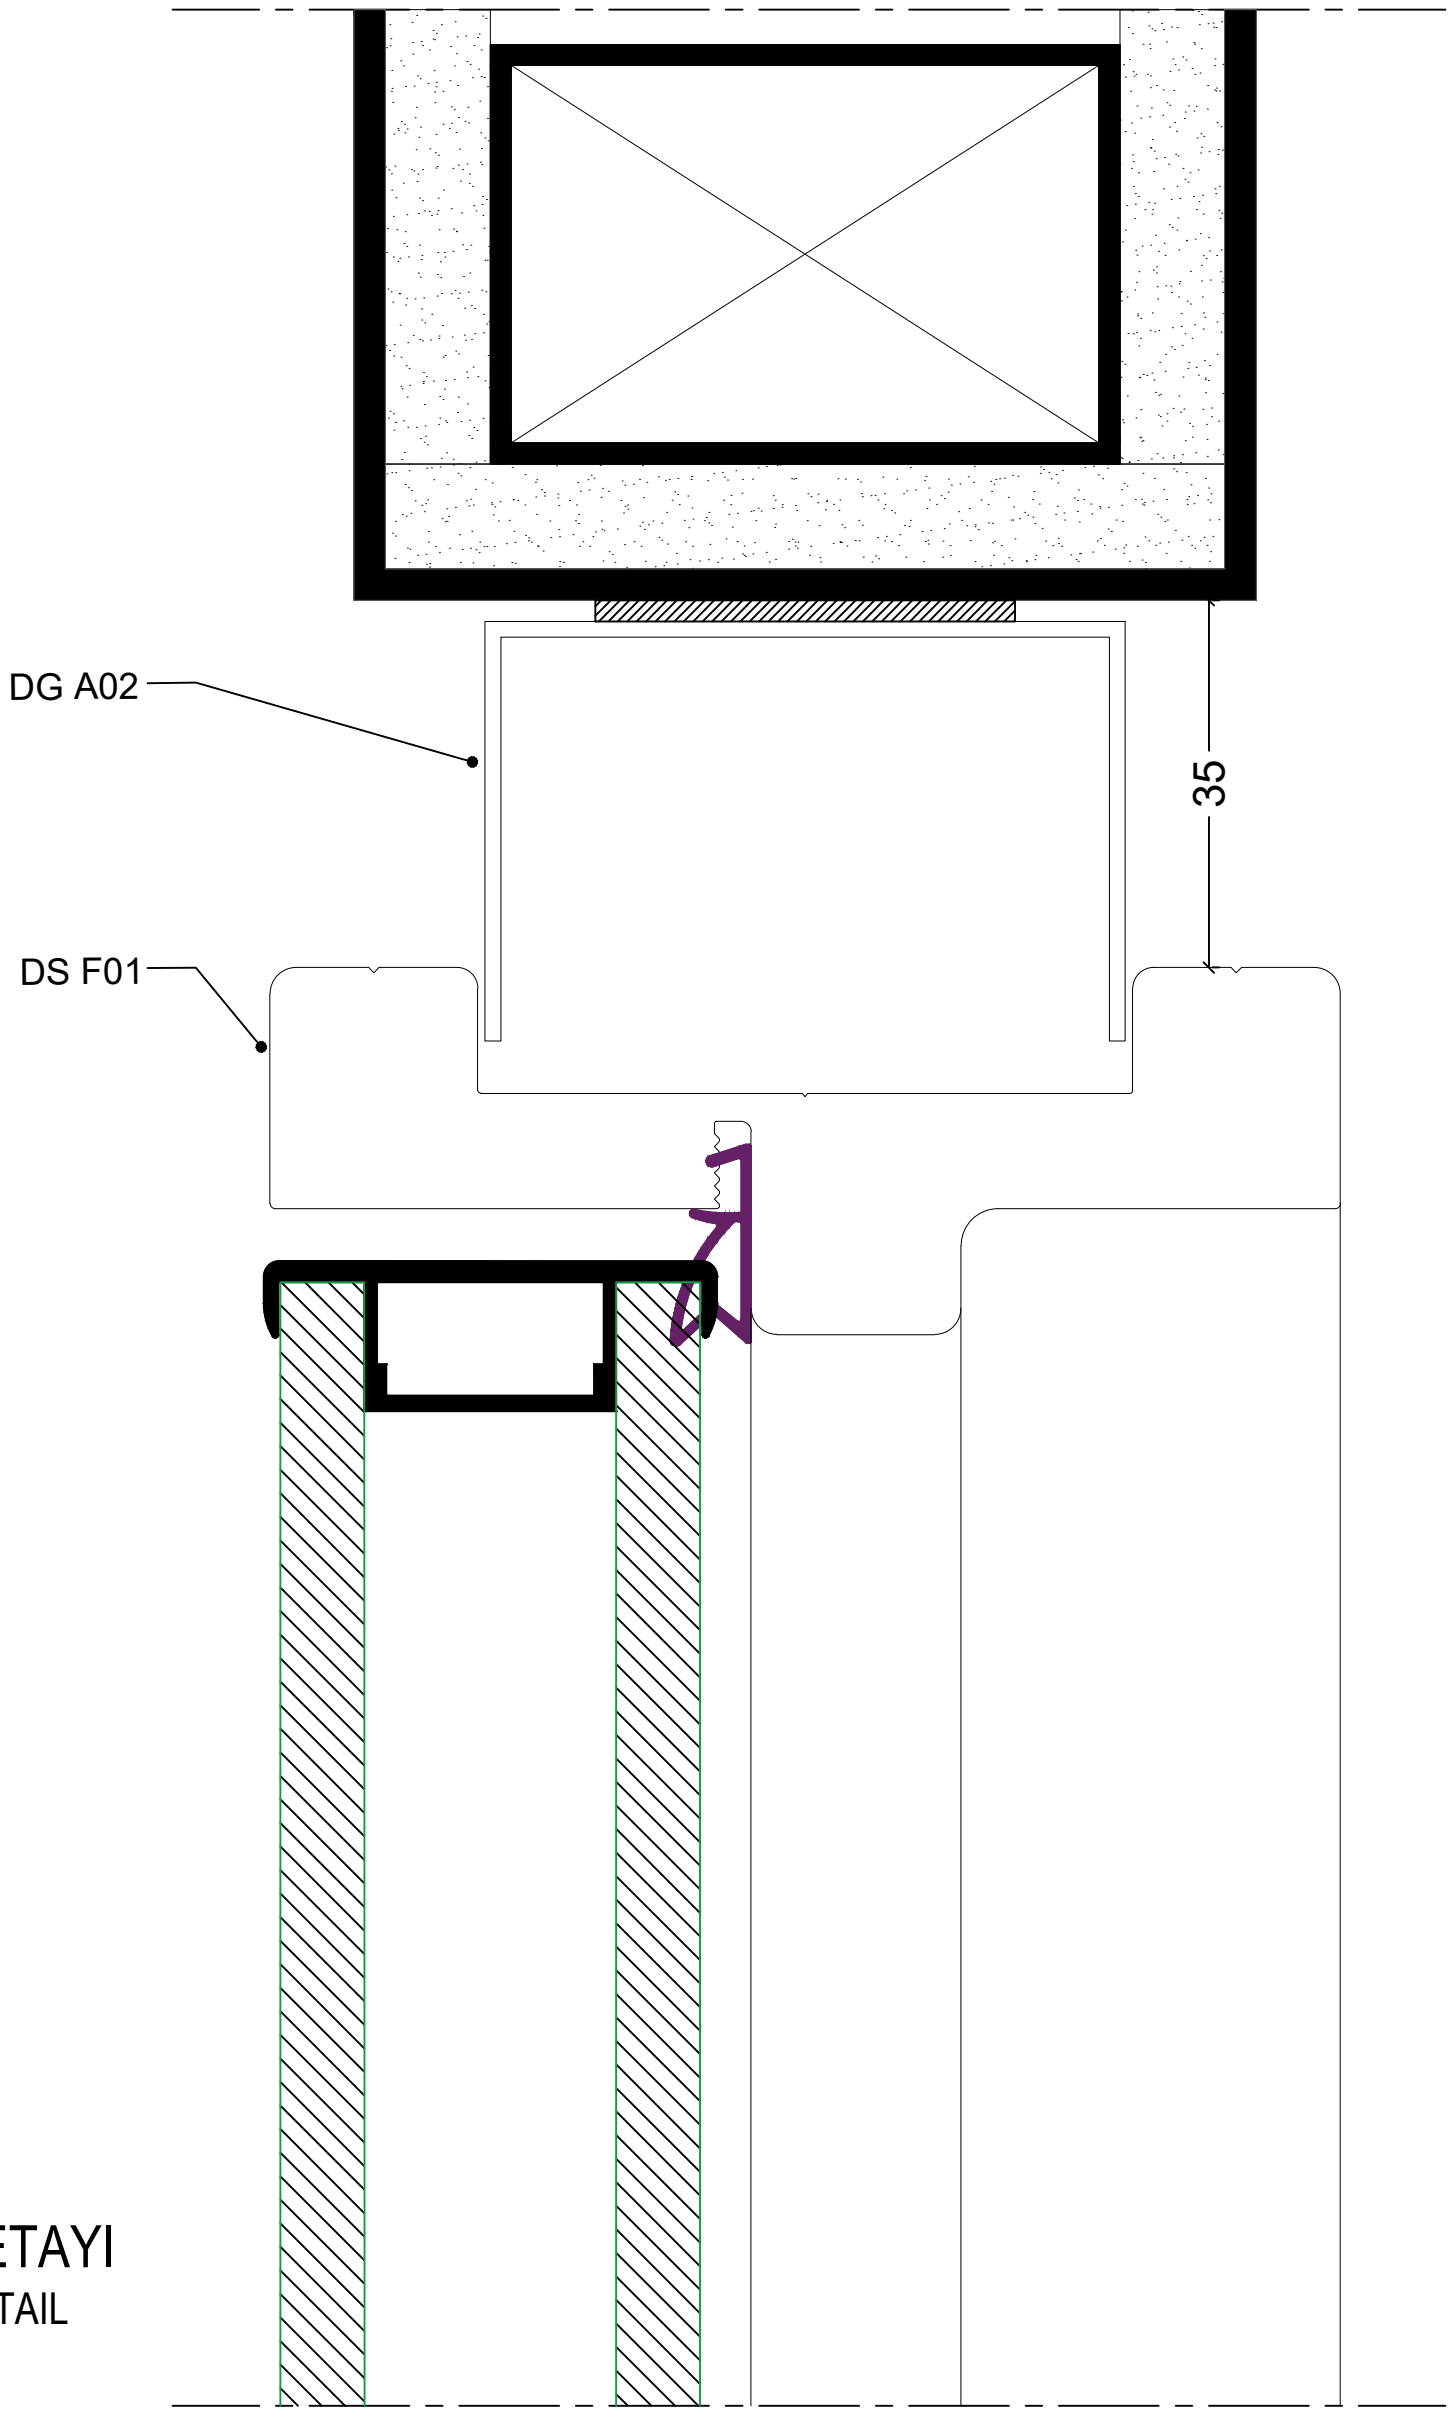


1 DETAYI
DETAIL

WD-02 / Alüminyum Çerçeveli Ahşap Kanat

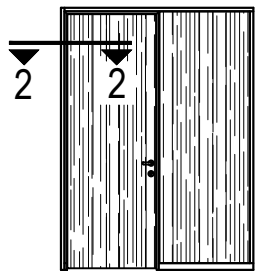


SCALE: 1 / 100

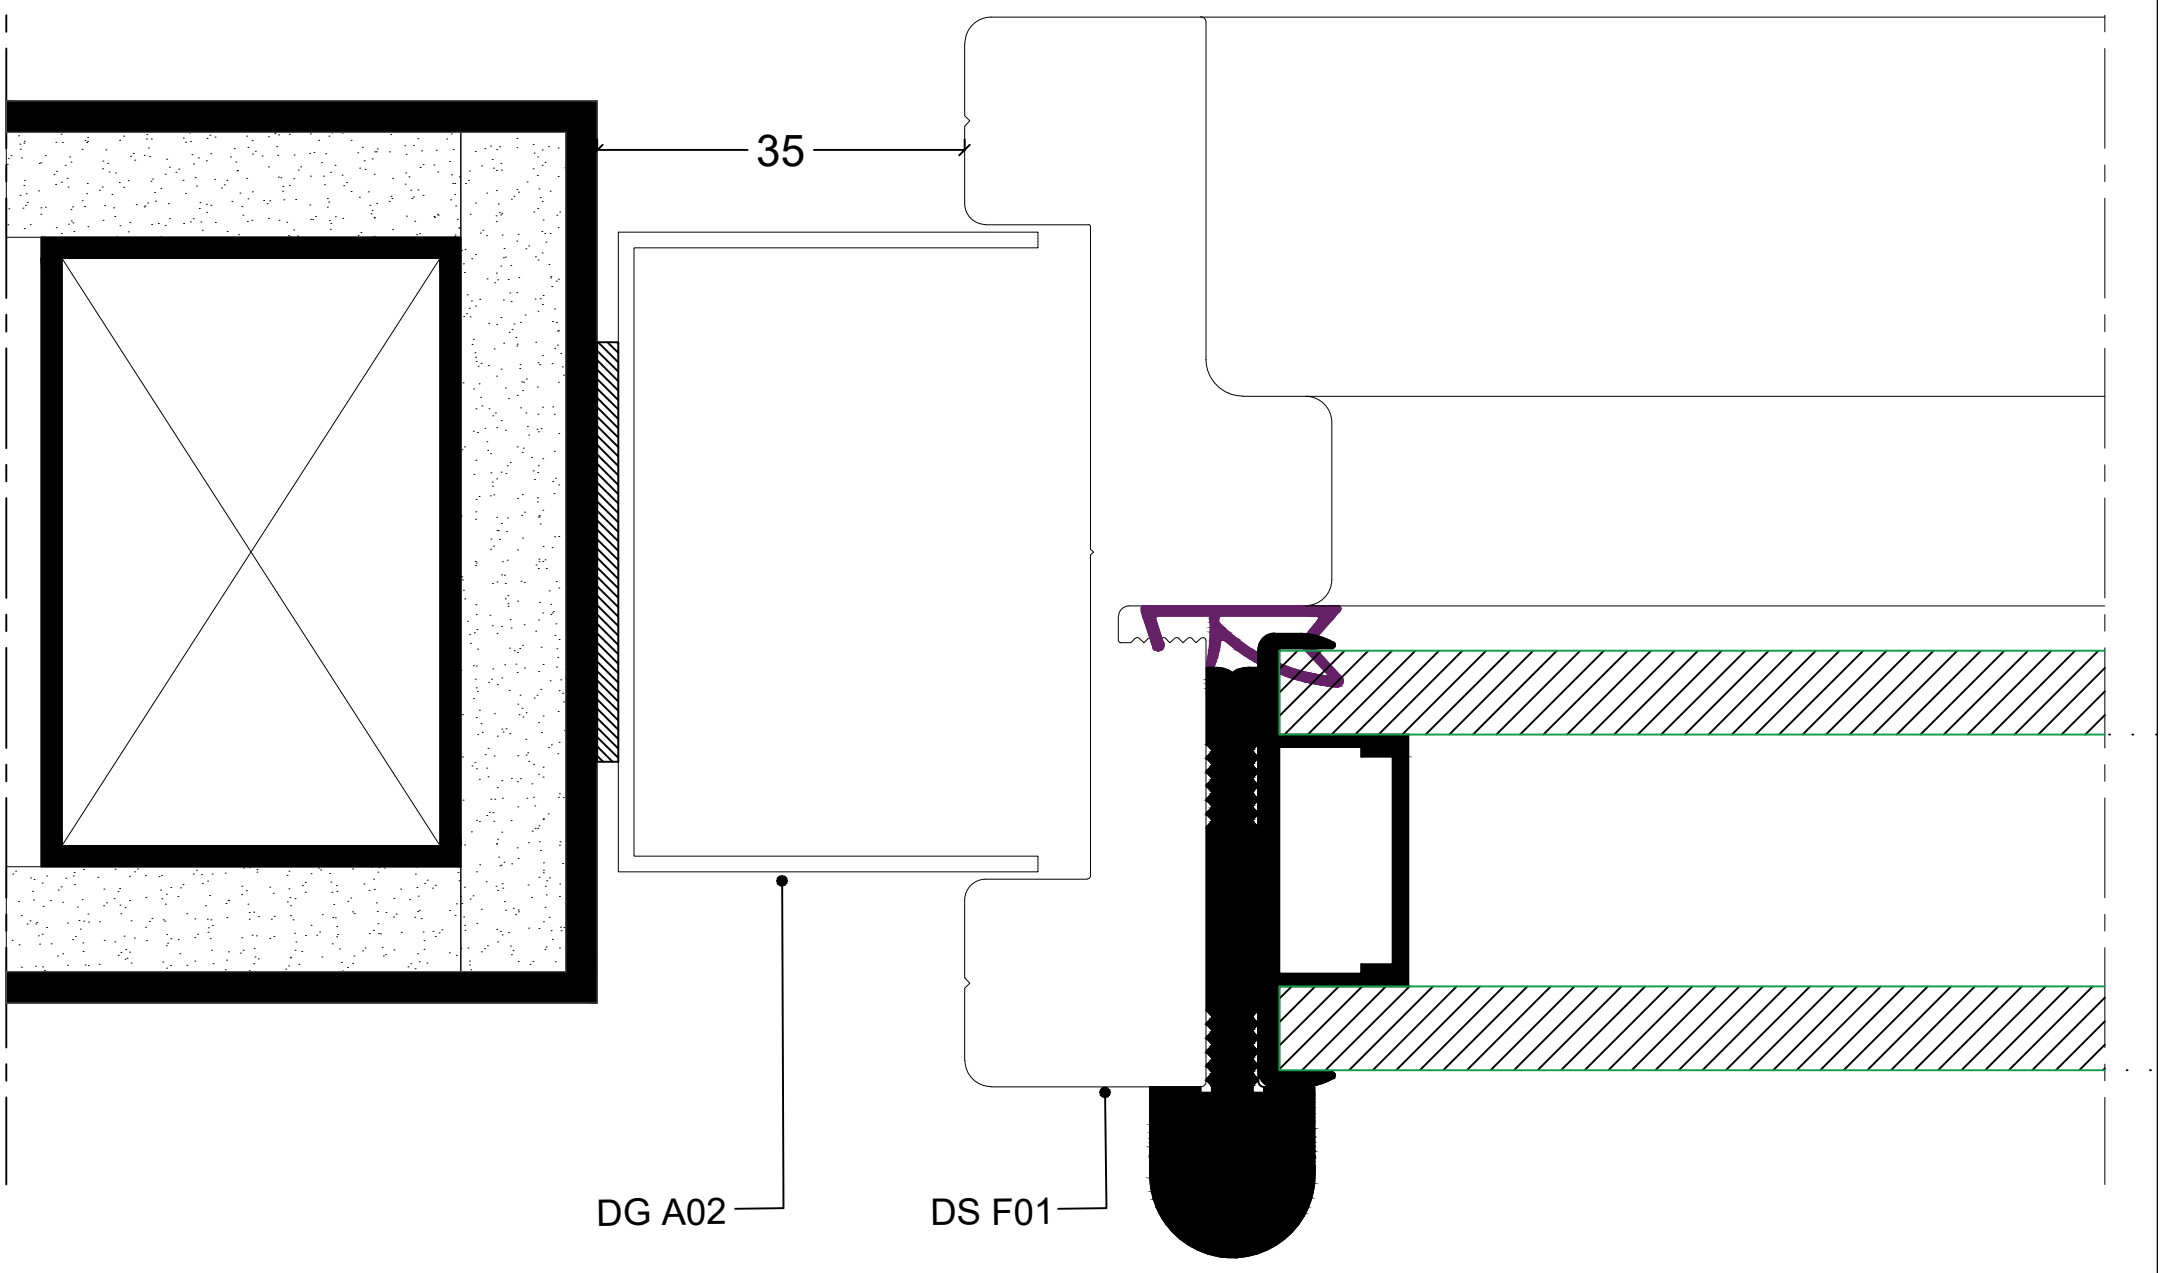


② DETAYI
DETAIL

WD-02 / Alüminyum Çerçeveli Ahşap Kanat

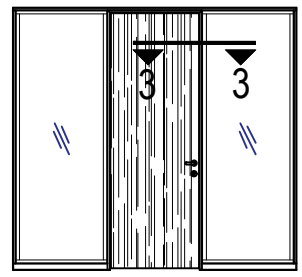


SCALE: 1 / 100

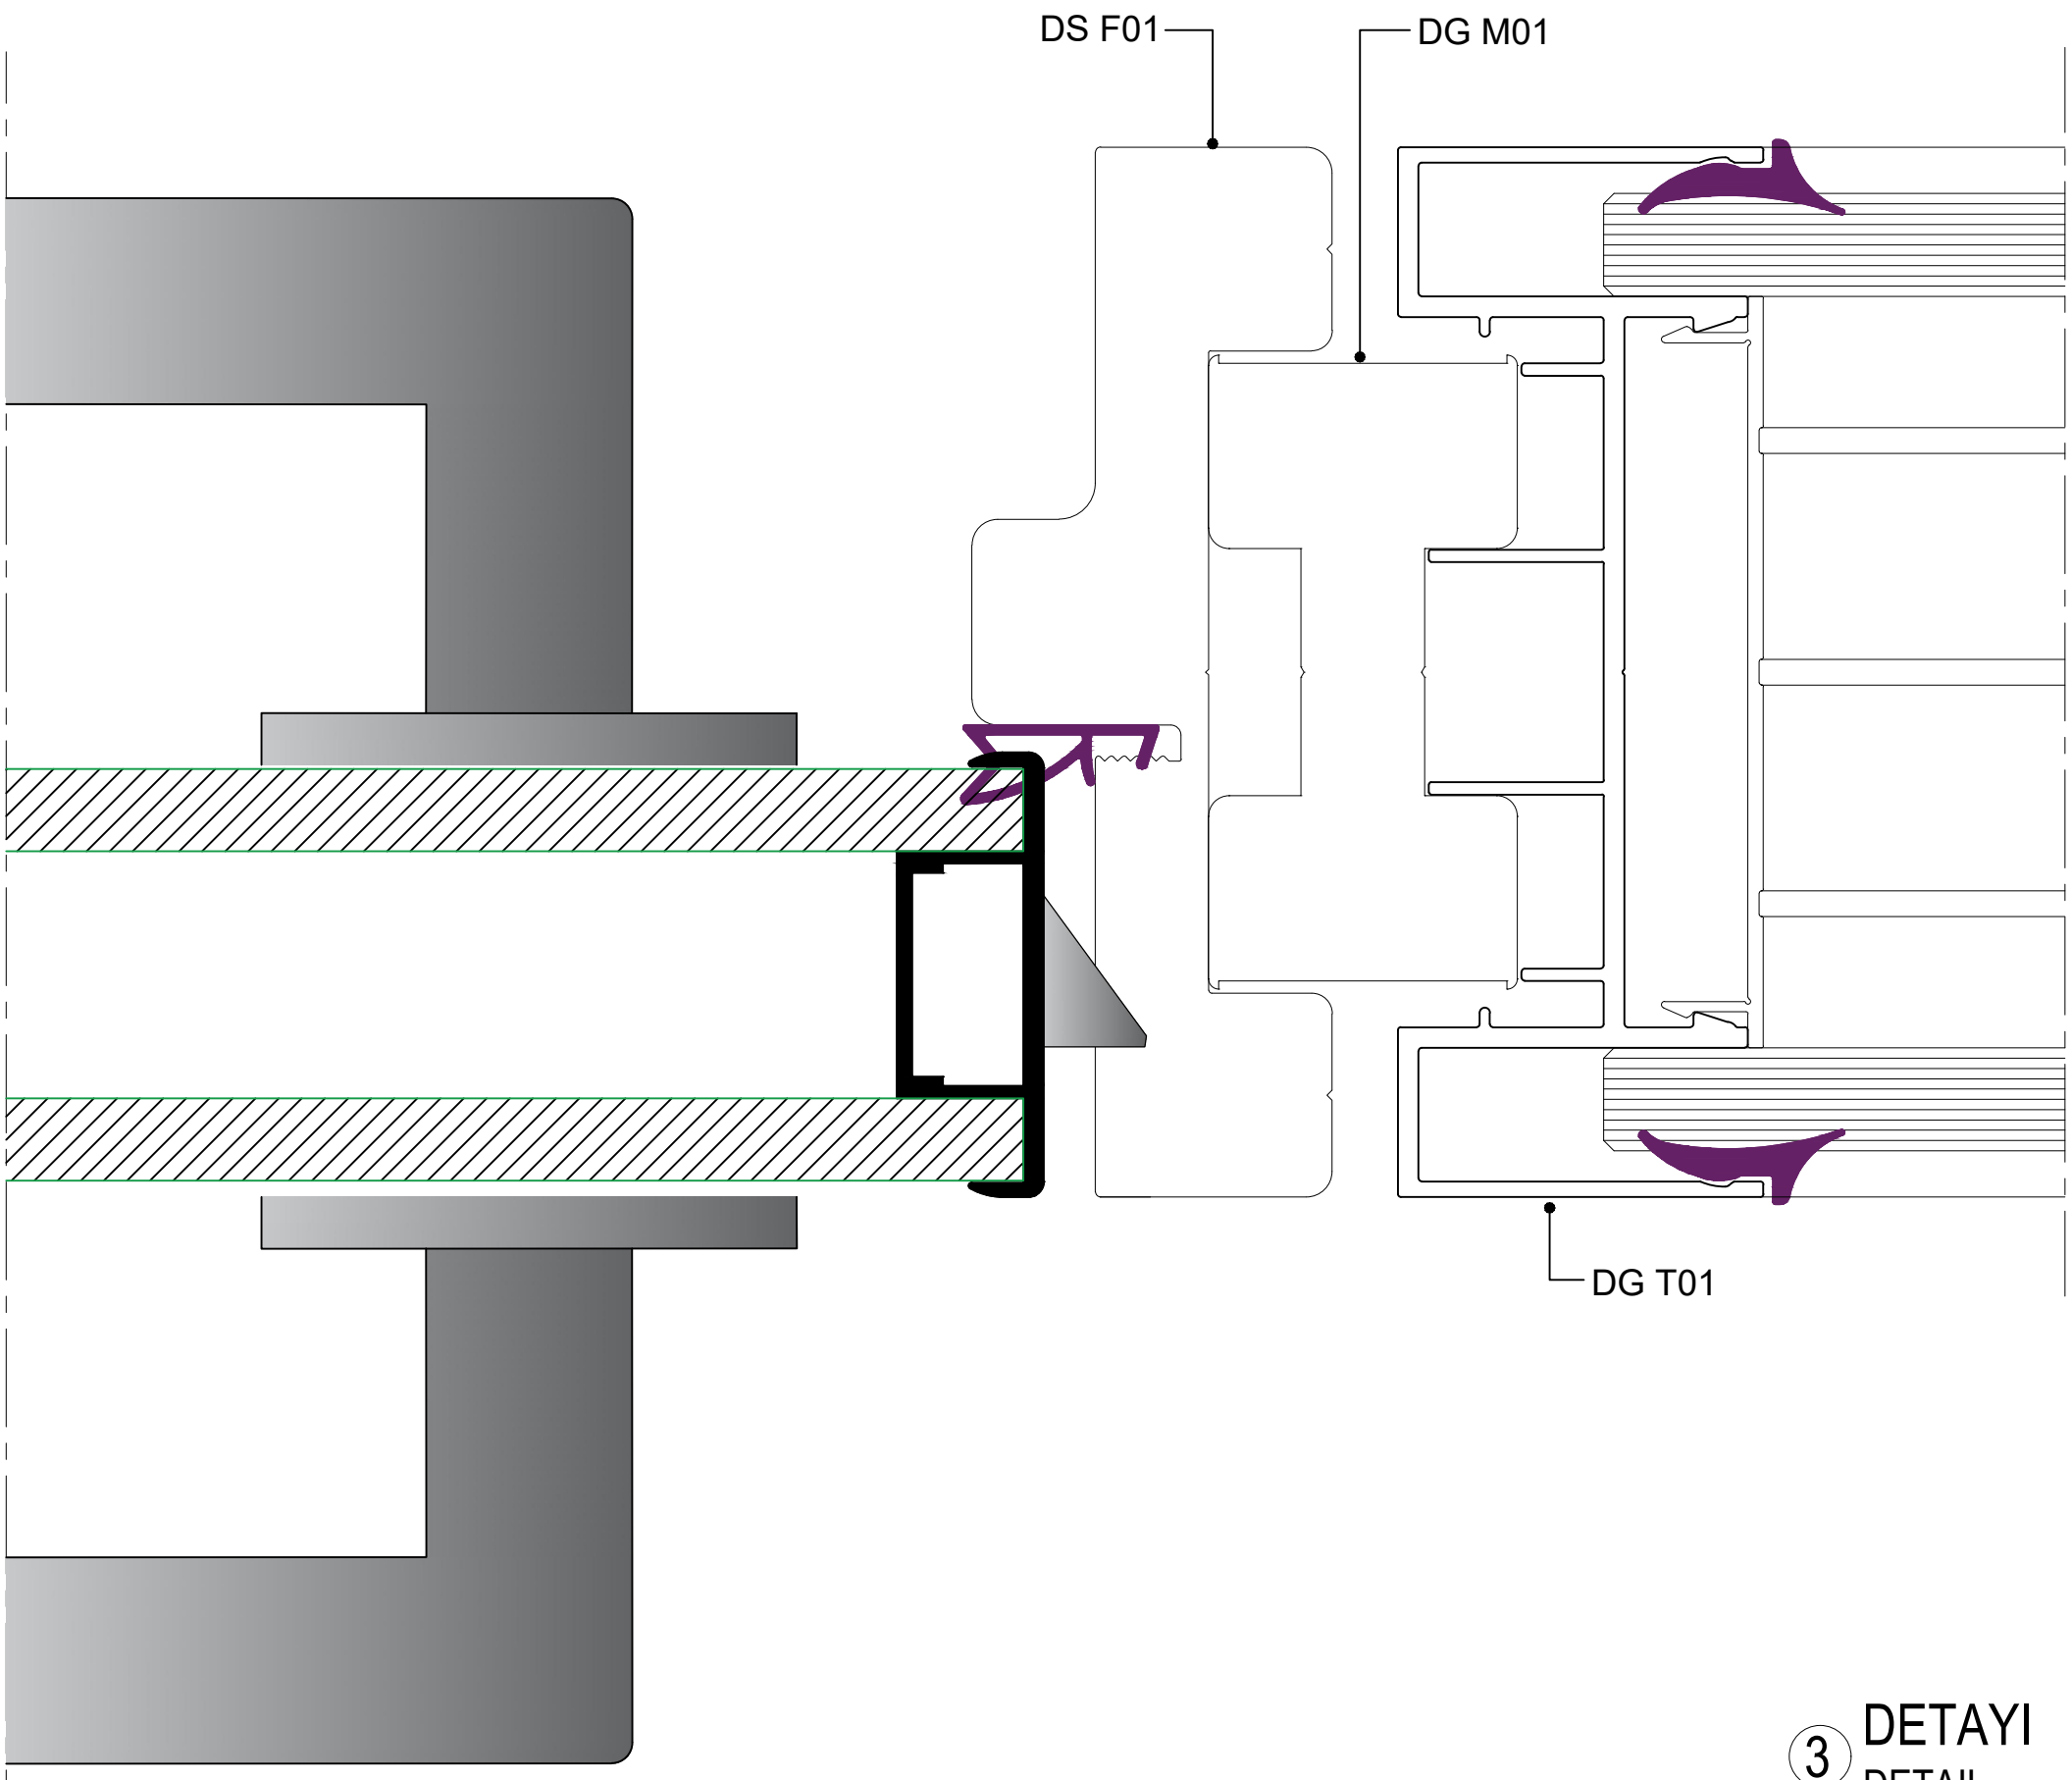


3 DETAYI
DETAIL

FAAL
Partition & Door

WD-02 / Alüminyum Çerçeveli Ahşap Kanat

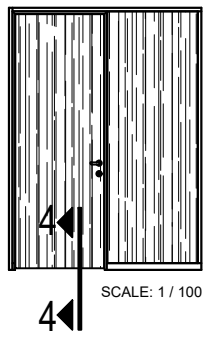

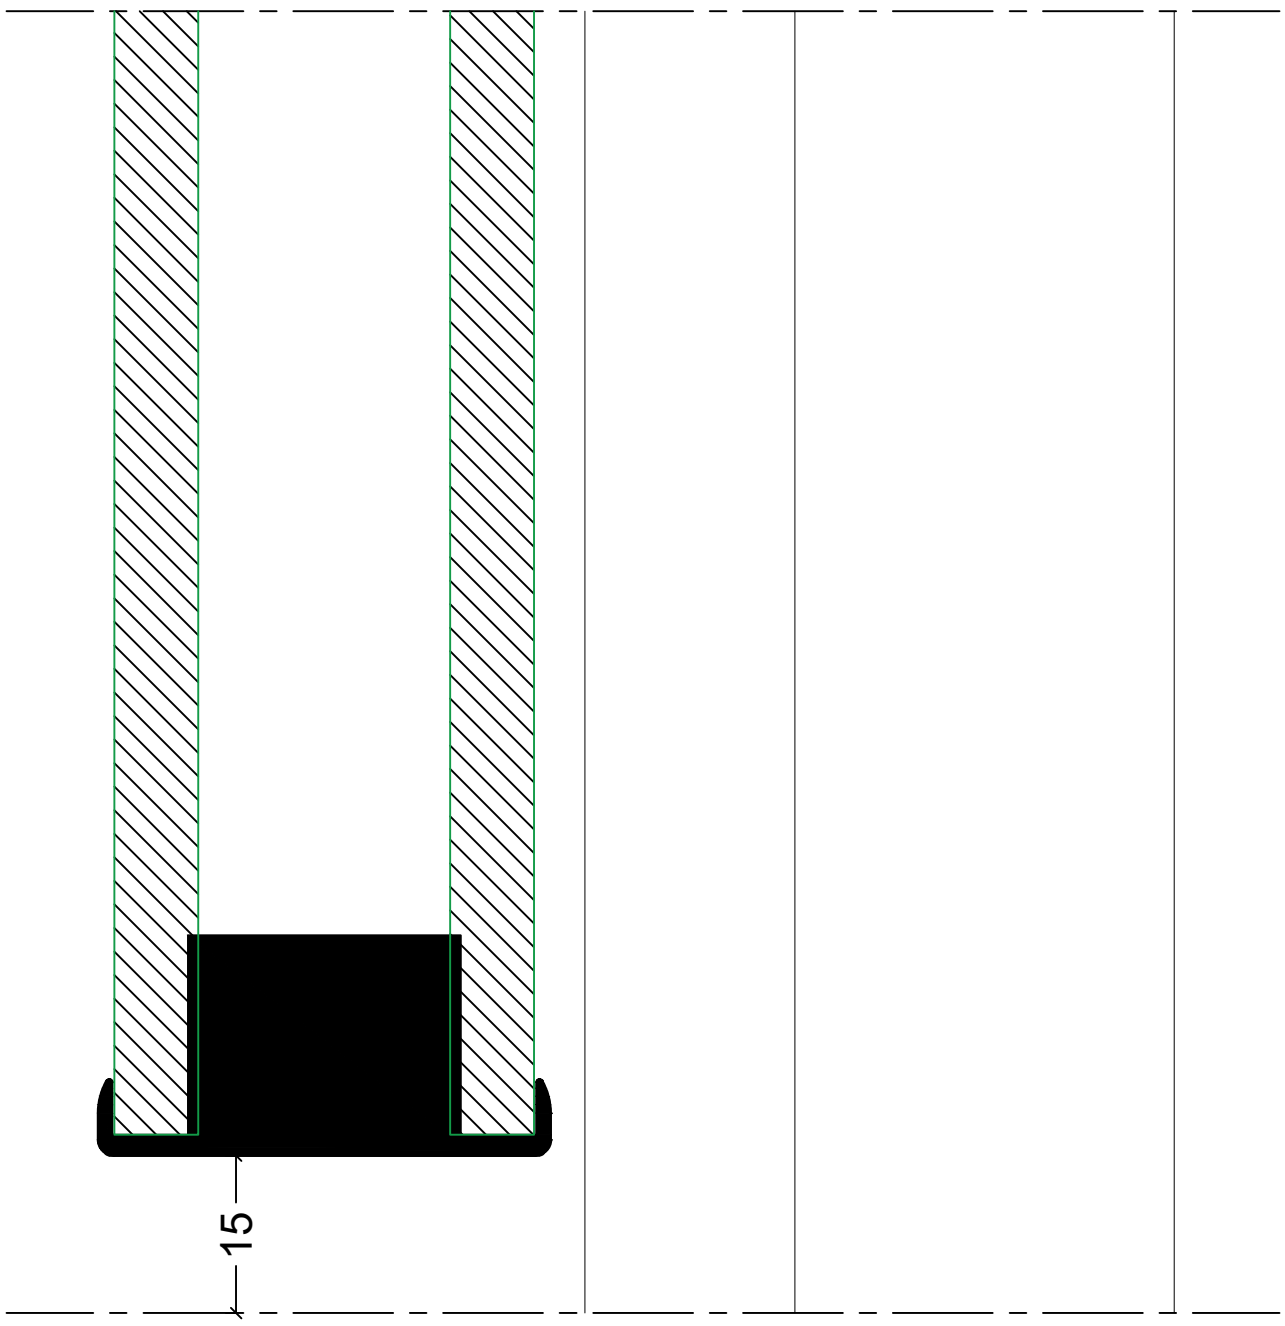

4 DETAYI
DETAIL