

WD-03 / 60mm Ahşap Kanat

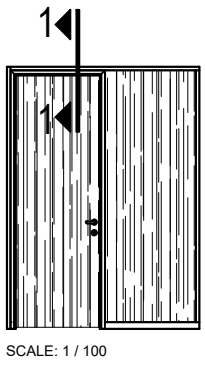


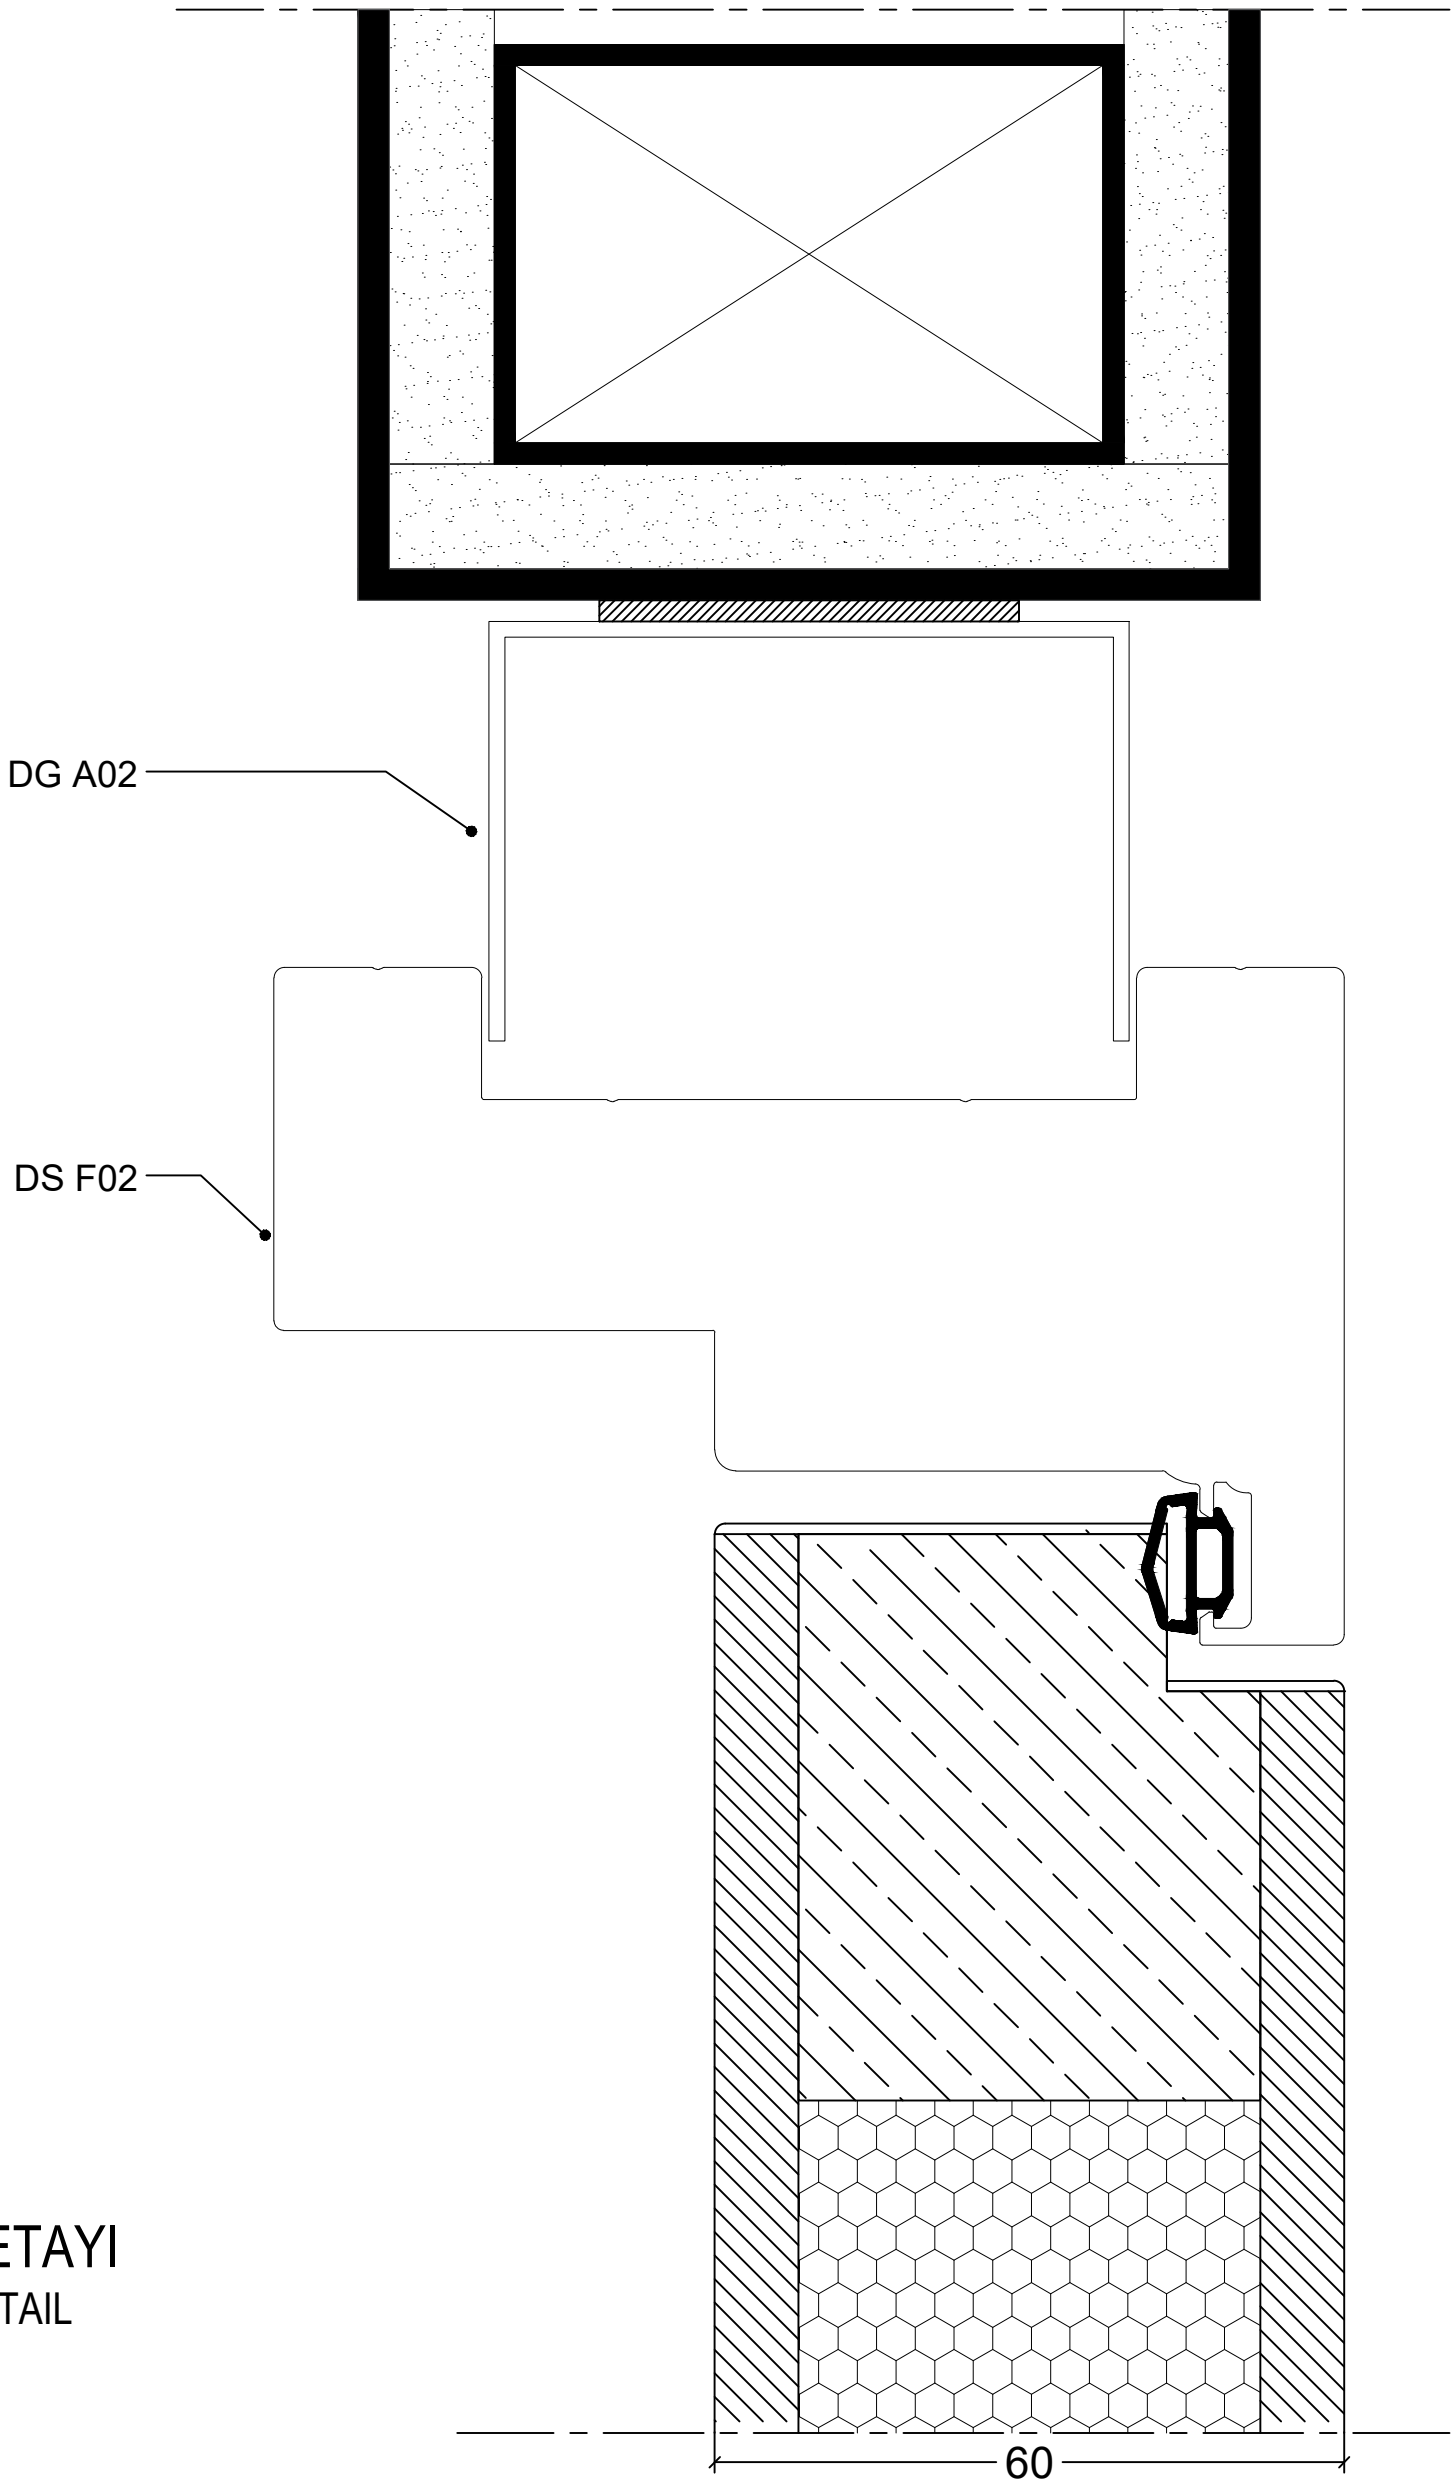


1 DETAYI
DETAIL

FAAL Partition & Door

WD-03 / 60mm Ahşap Kanat

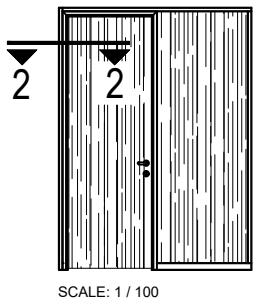


SCALE: 1 / 100

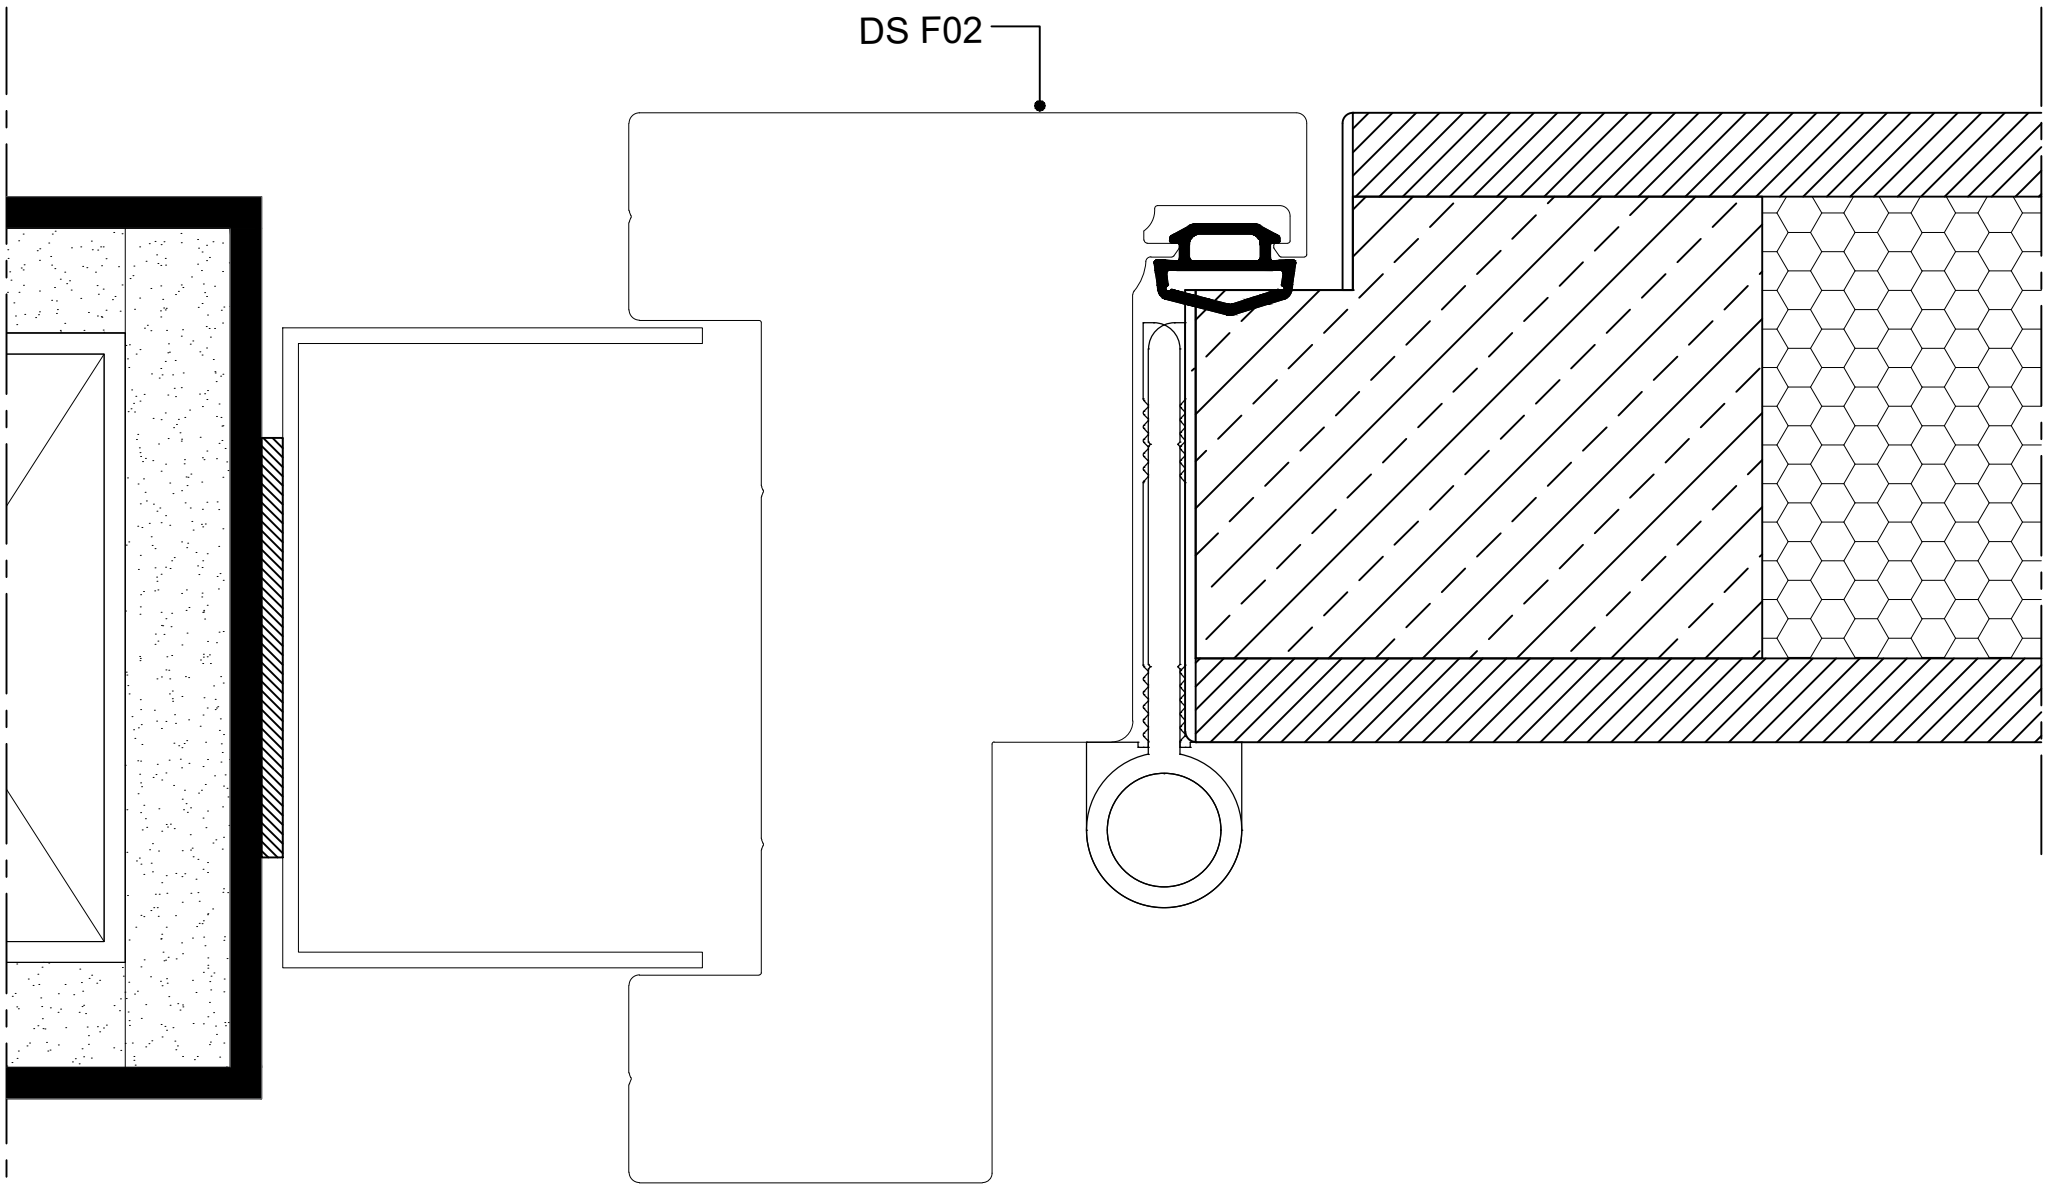


2 DETAYI
DETAIL

WD-03 / 60mm Ahşap Kanat

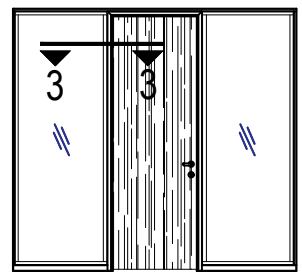



SCALE: 1 / 100

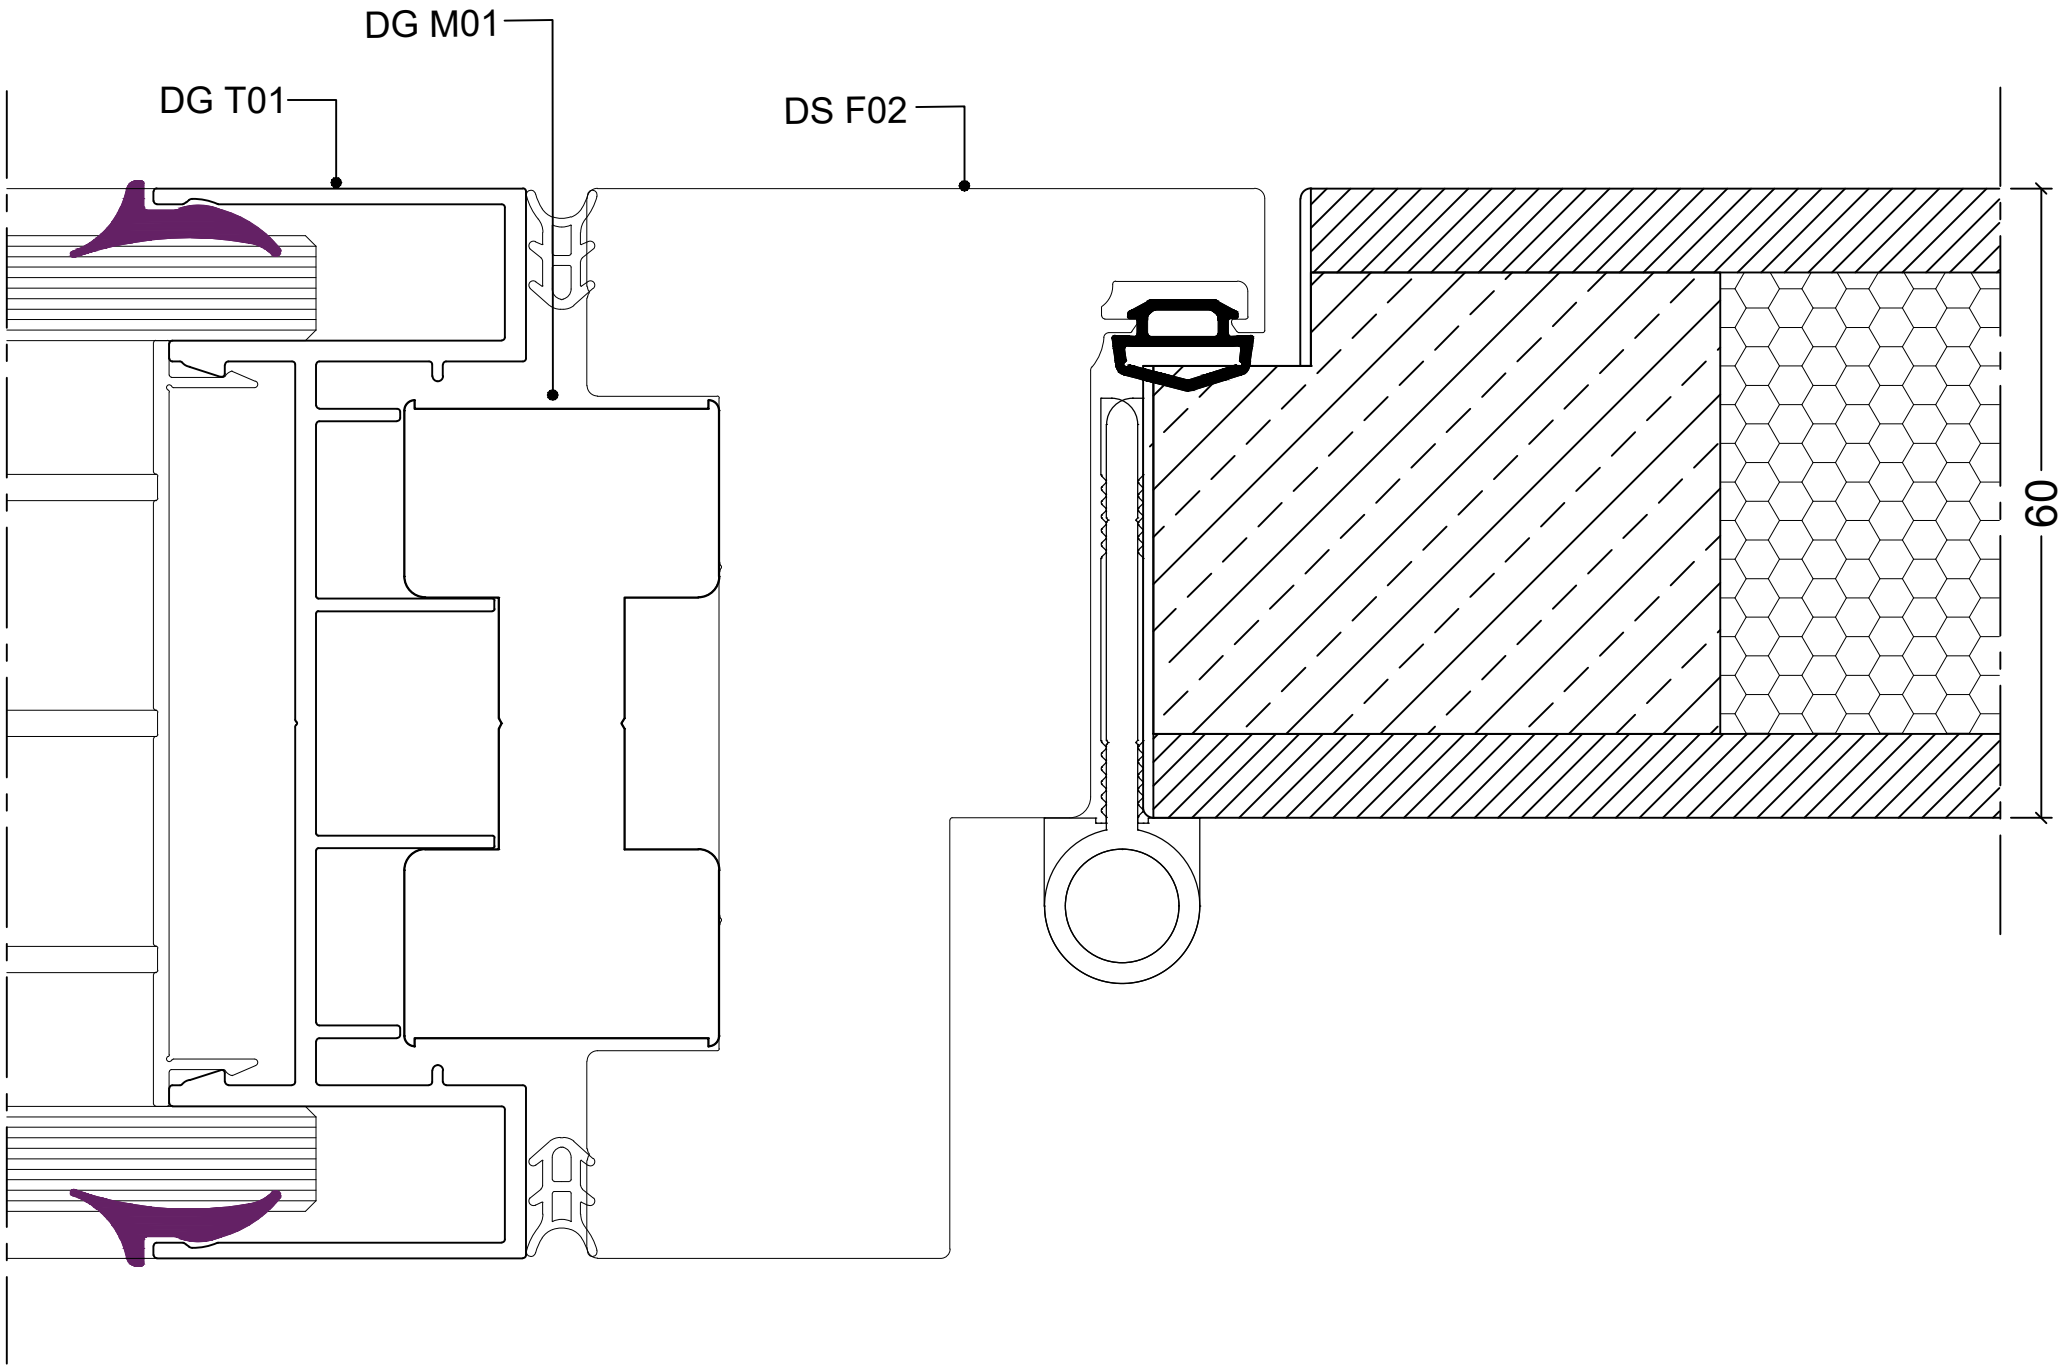

3 DETAYI
DETAIL

WD-03 / 60mm Ahşap Kanat

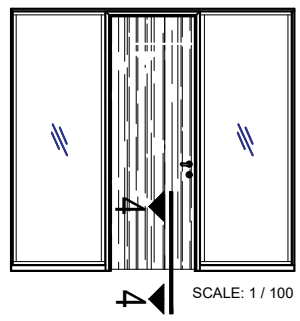

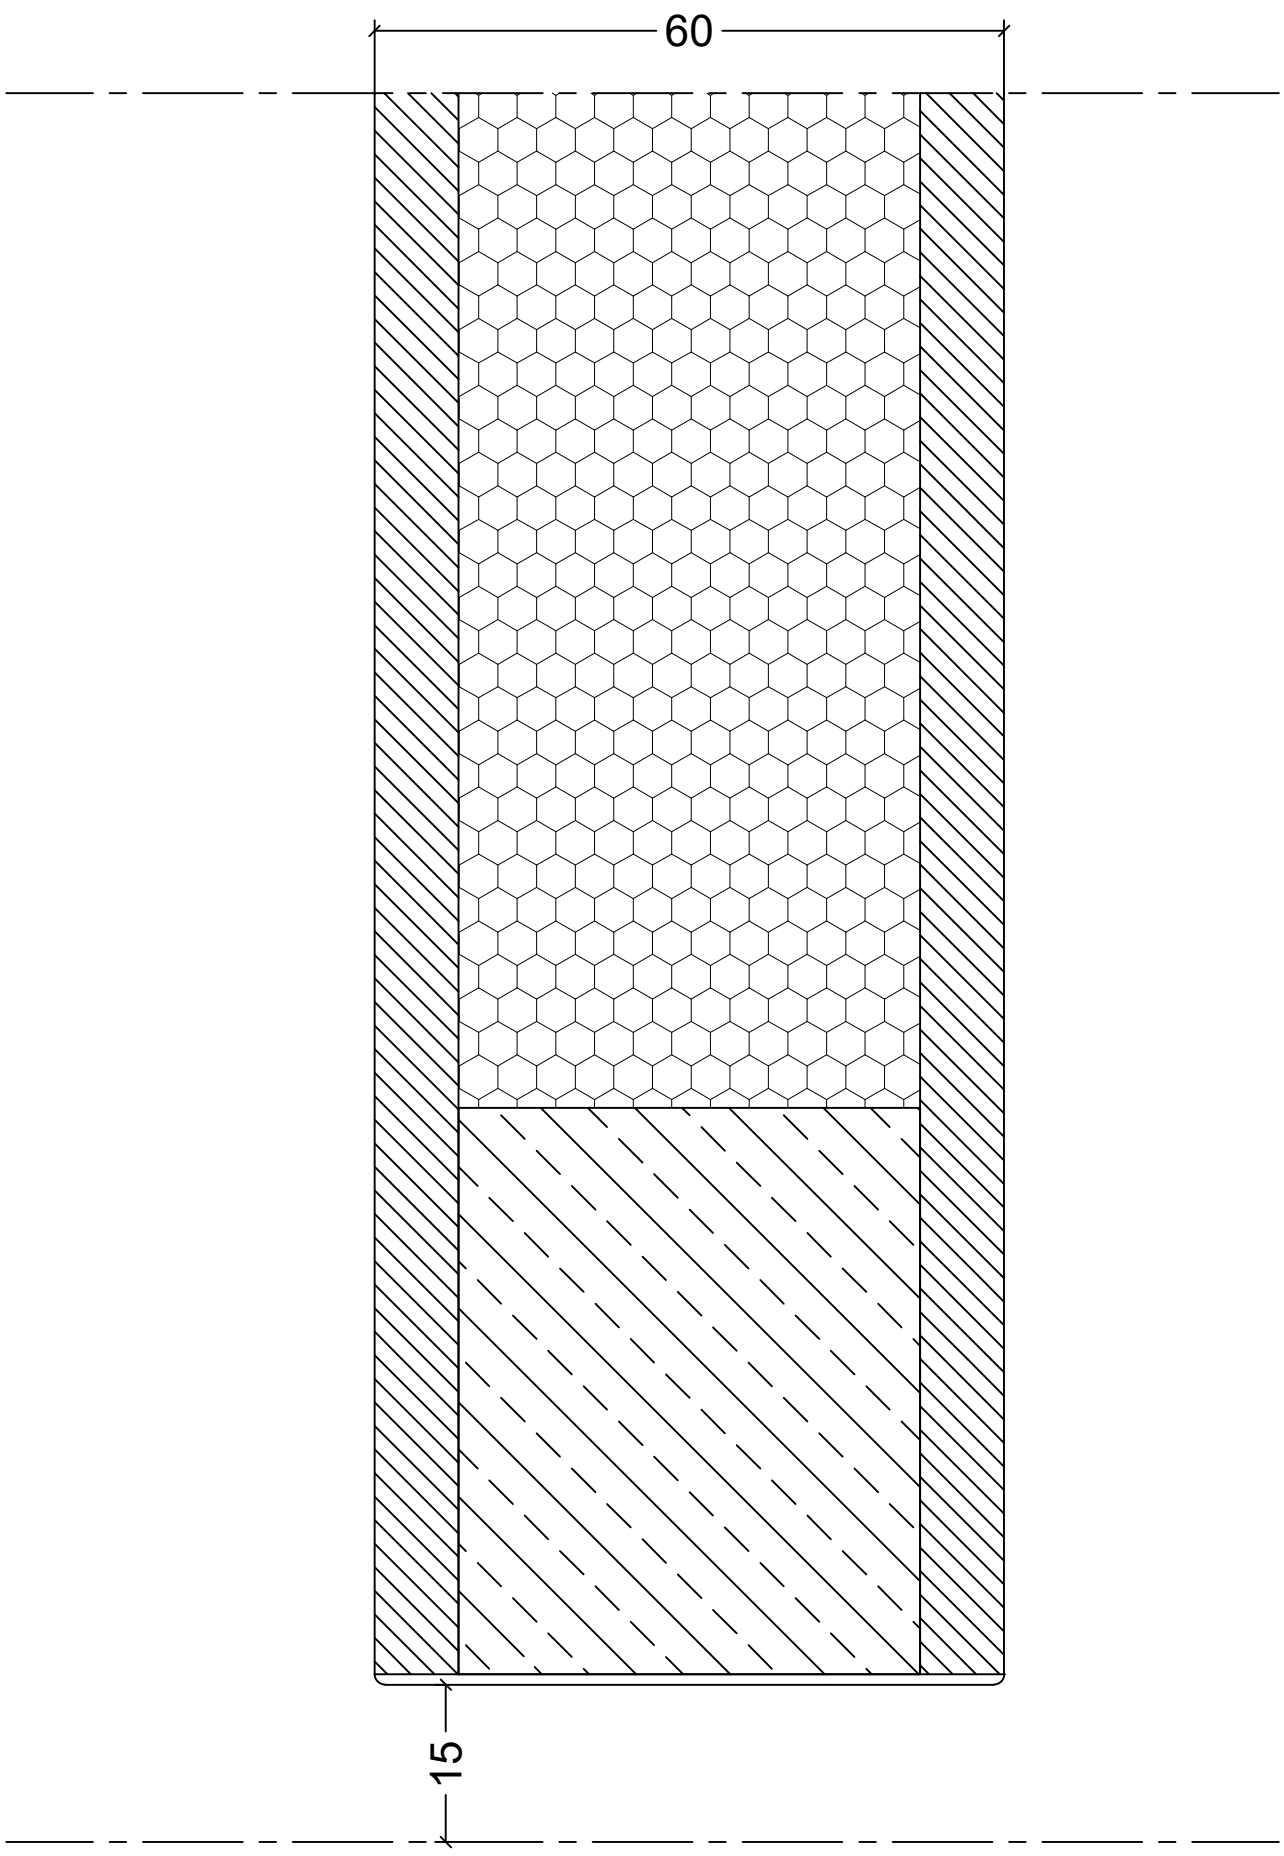

4 DETAYI
DETAIL

FAAL
Partition & Door