

WD-04 / 100mm Ahşap Kanat

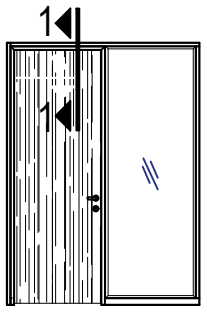


SCALE: 1 / 100

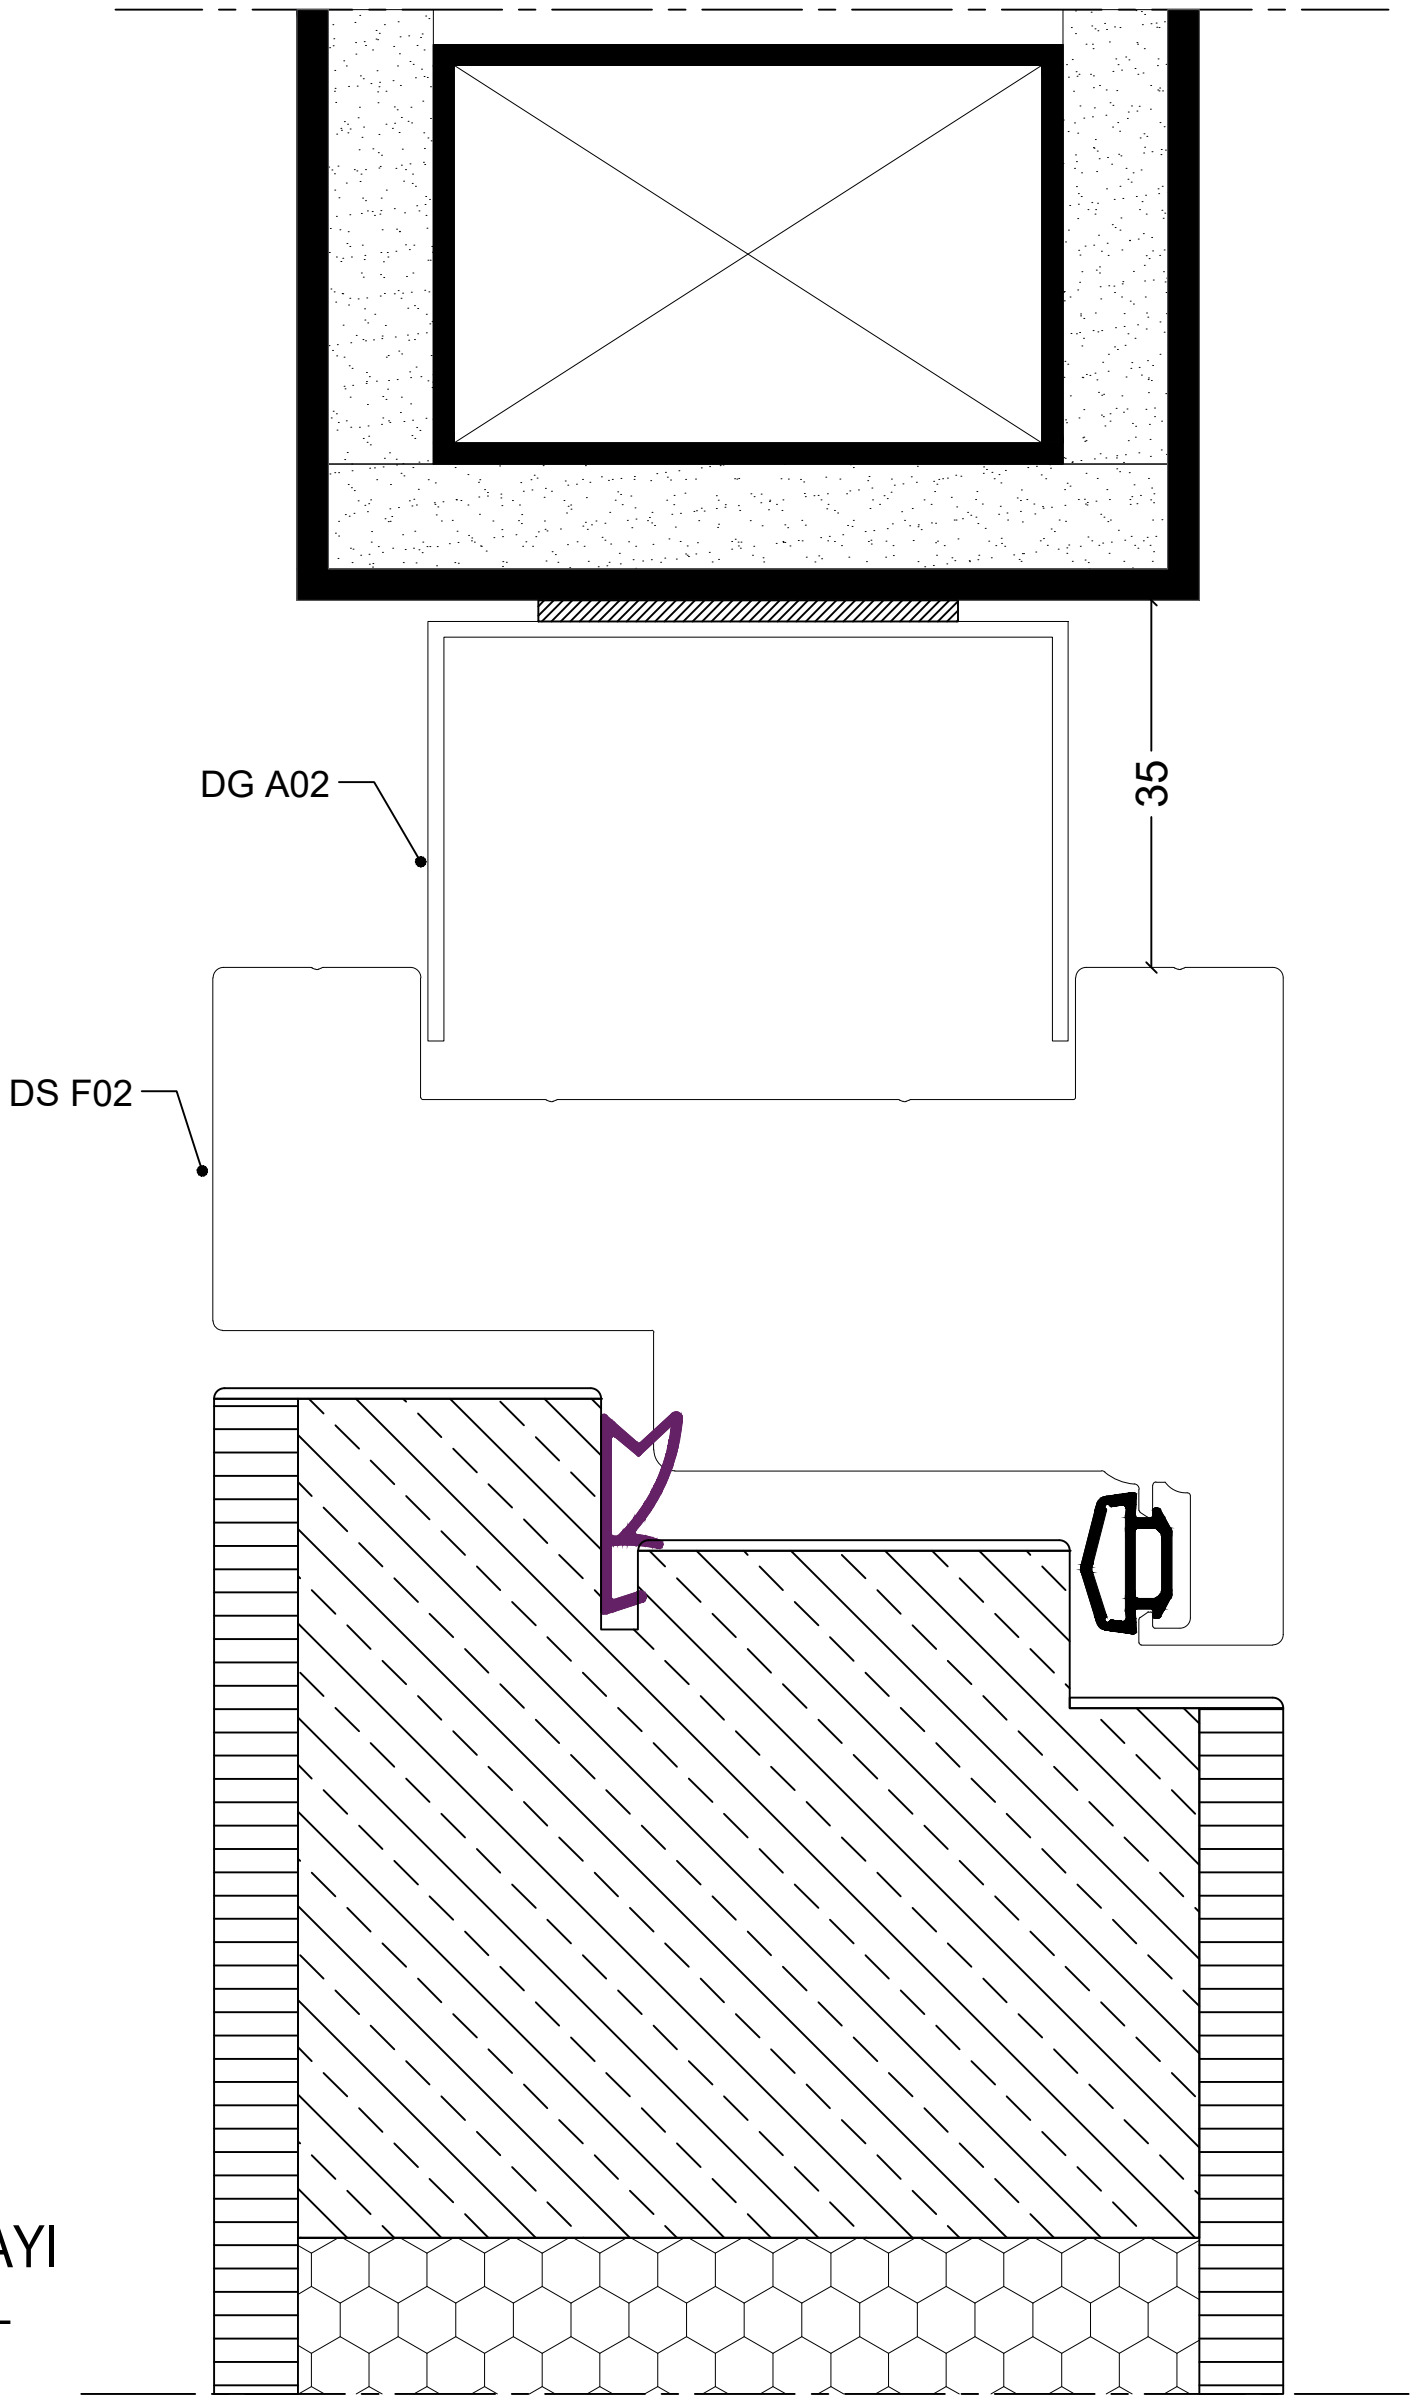


1 DETAYI
DETAIL

WD-04 / 100mm Ahşap Kanat

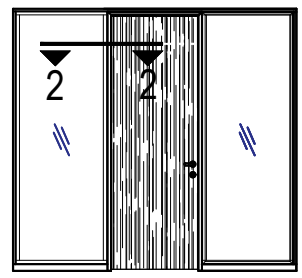


SCALE: 1 / 100

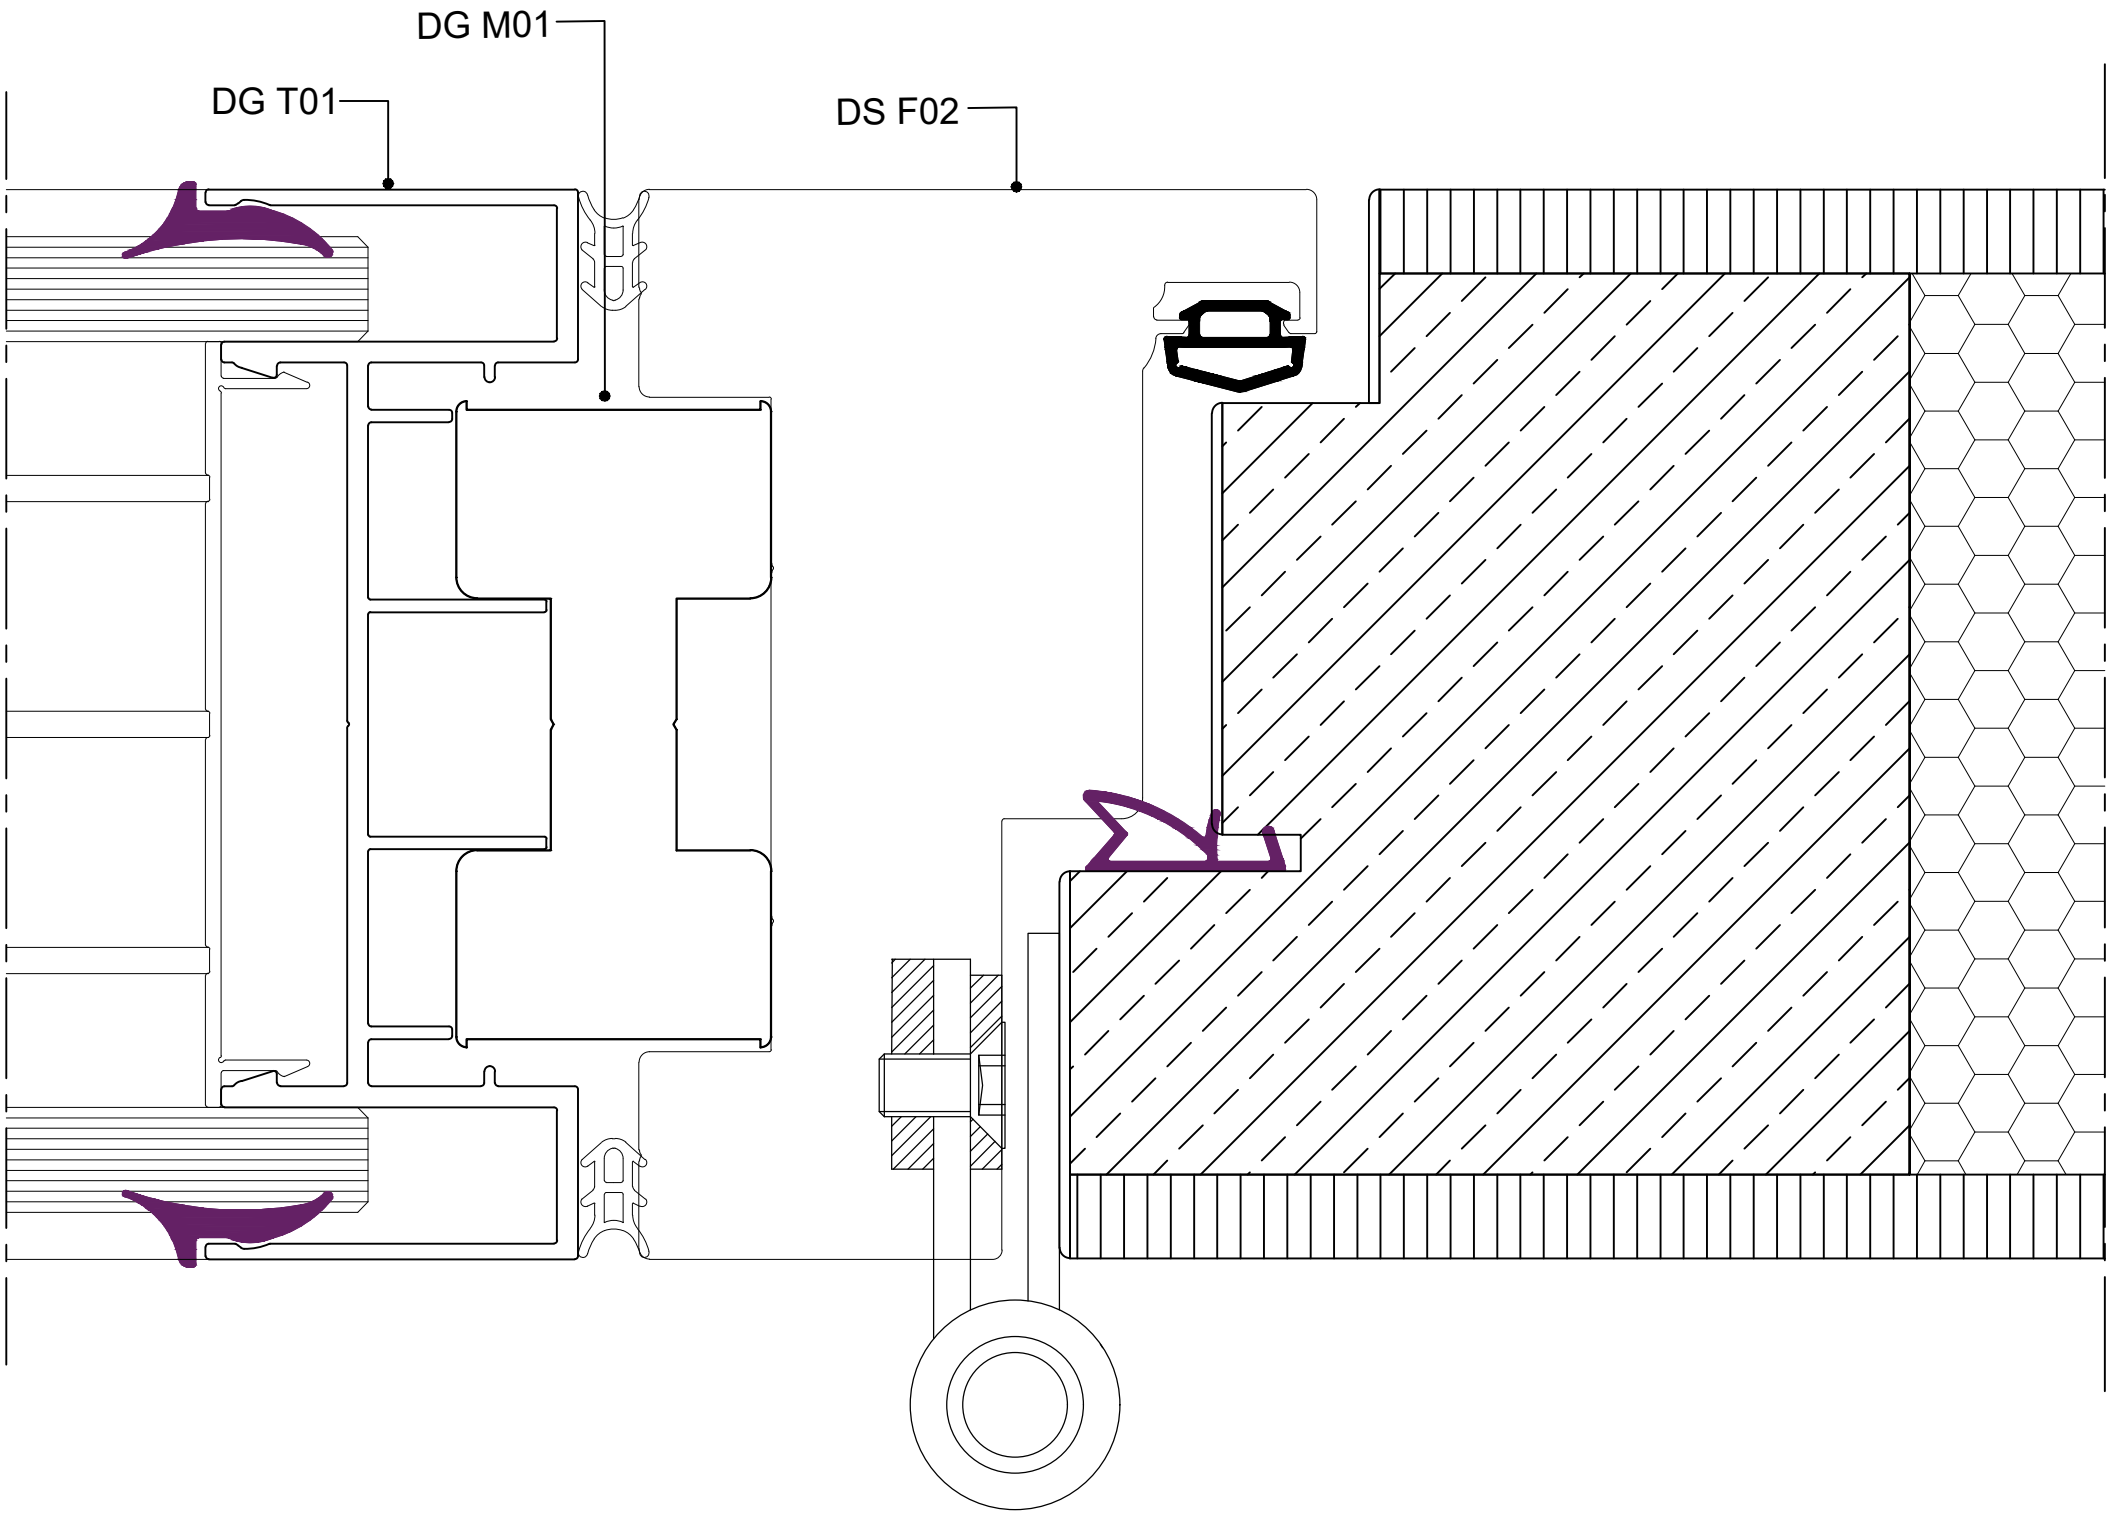

② DETAYI
DETAIL

WD-04 / 100mm Ahşap Kanat

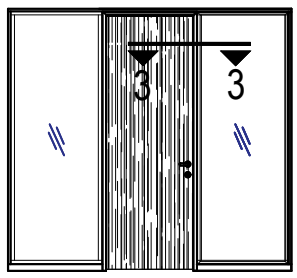



SCALE: 1 / 100

3 DETAYI
DETAIL

FAAL
Partition & Door

WD-04 / 100mm Ahşap Kanat

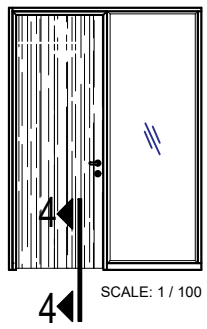

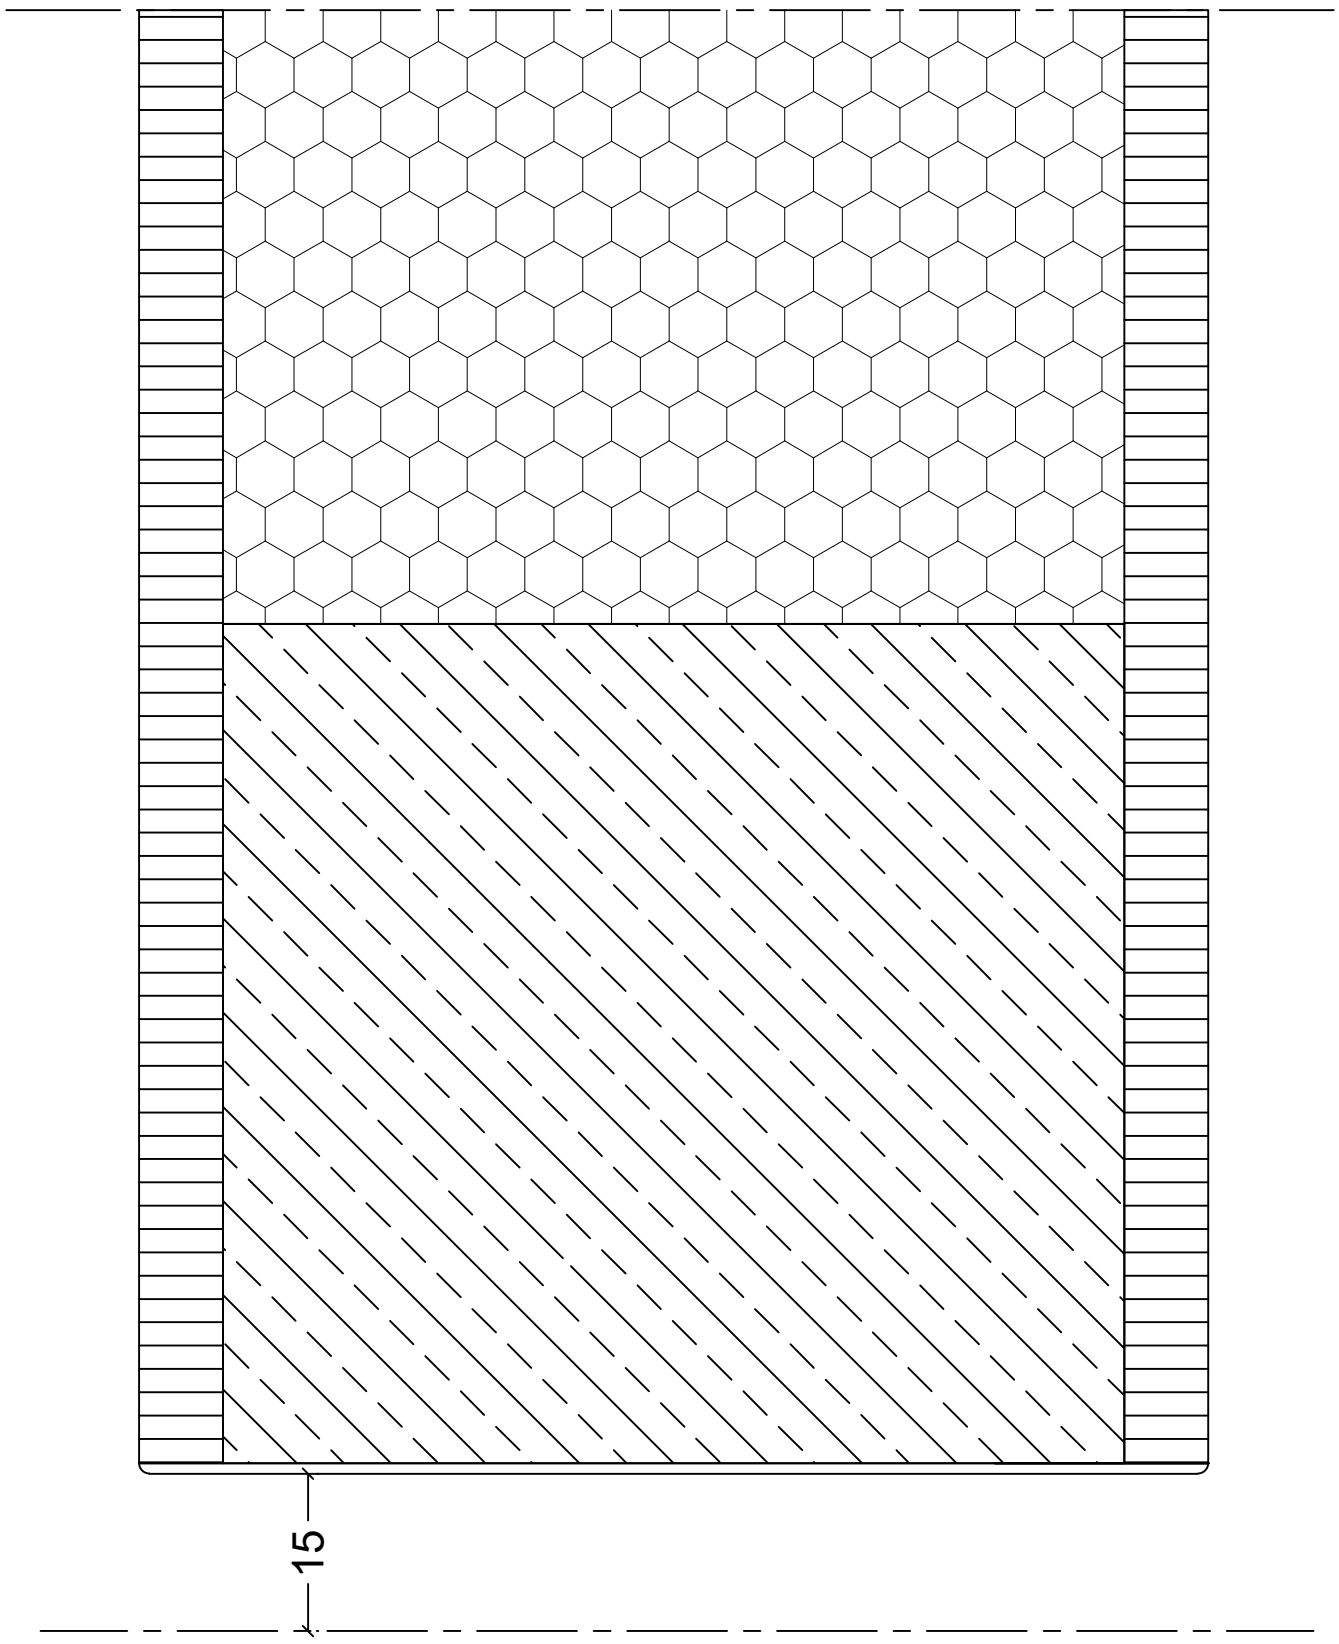

4 DETAYI
DETAIL